


MÁXIMO 2 CERRAMIENTOS LATERALES (INDISTINTOS)

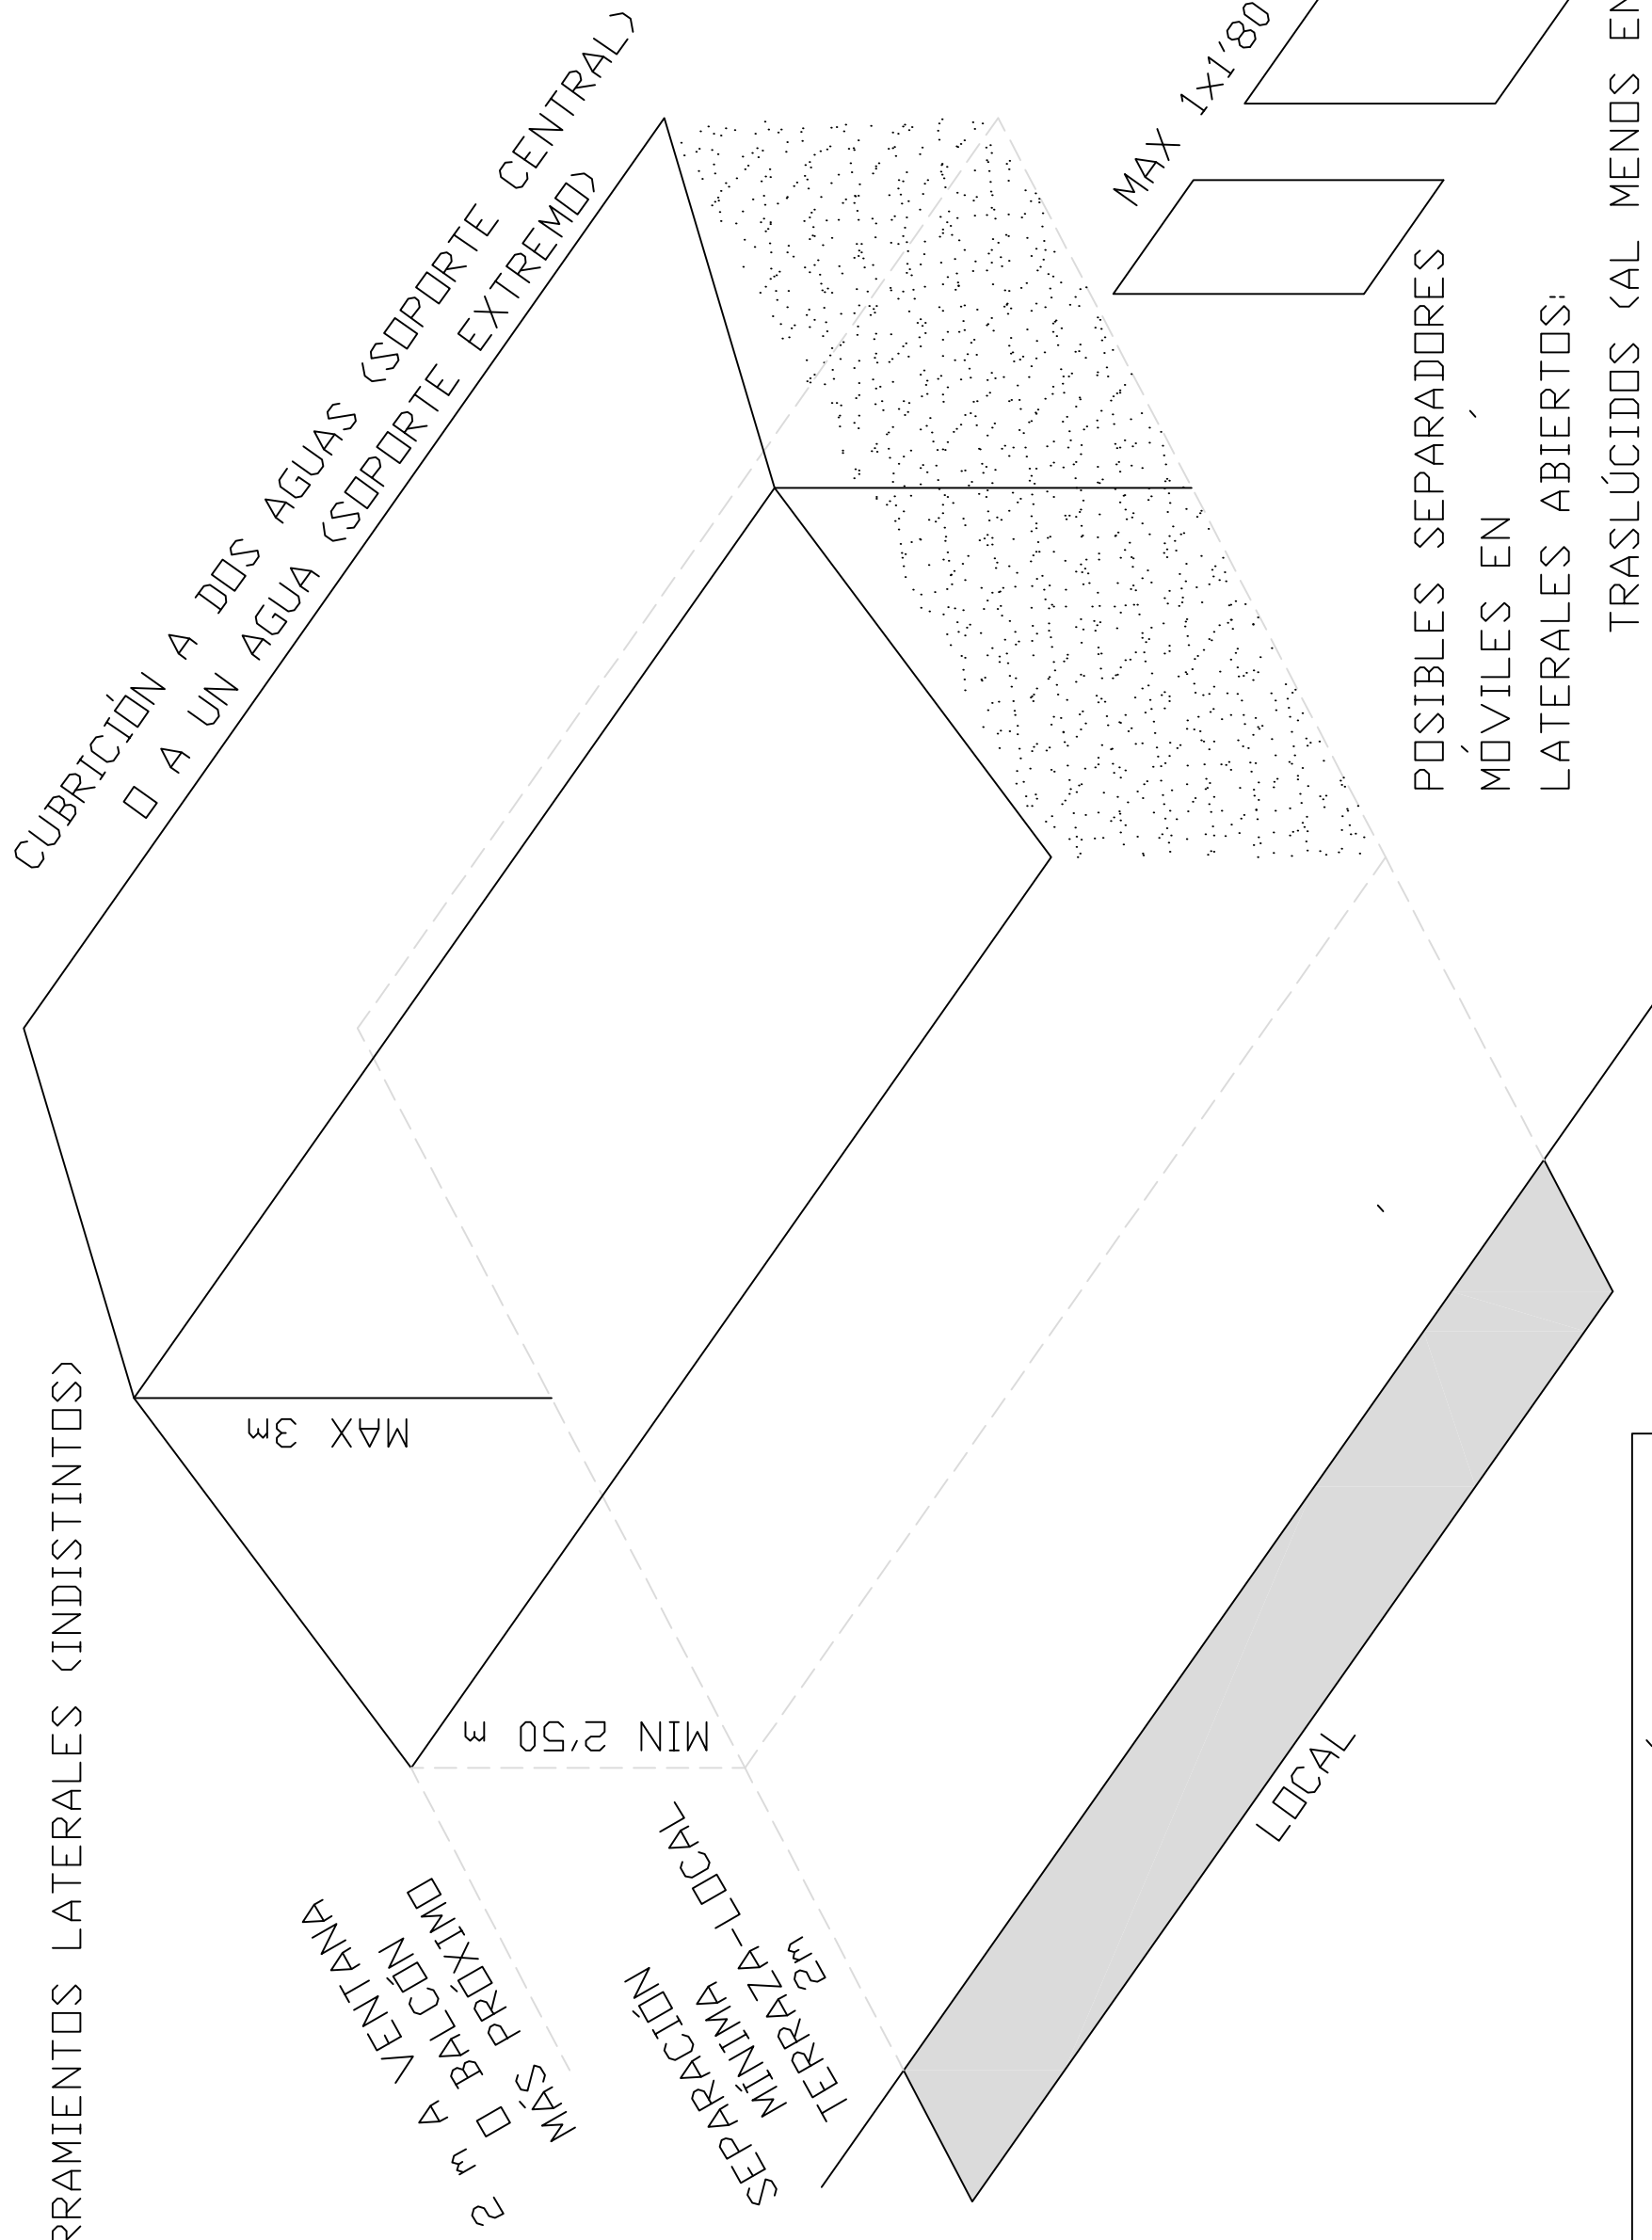

ESQUEMA SIMPLIFICADO DISPOSICIÓN TERRAZAS