


Plano de Situación


Emplazamiento y situación

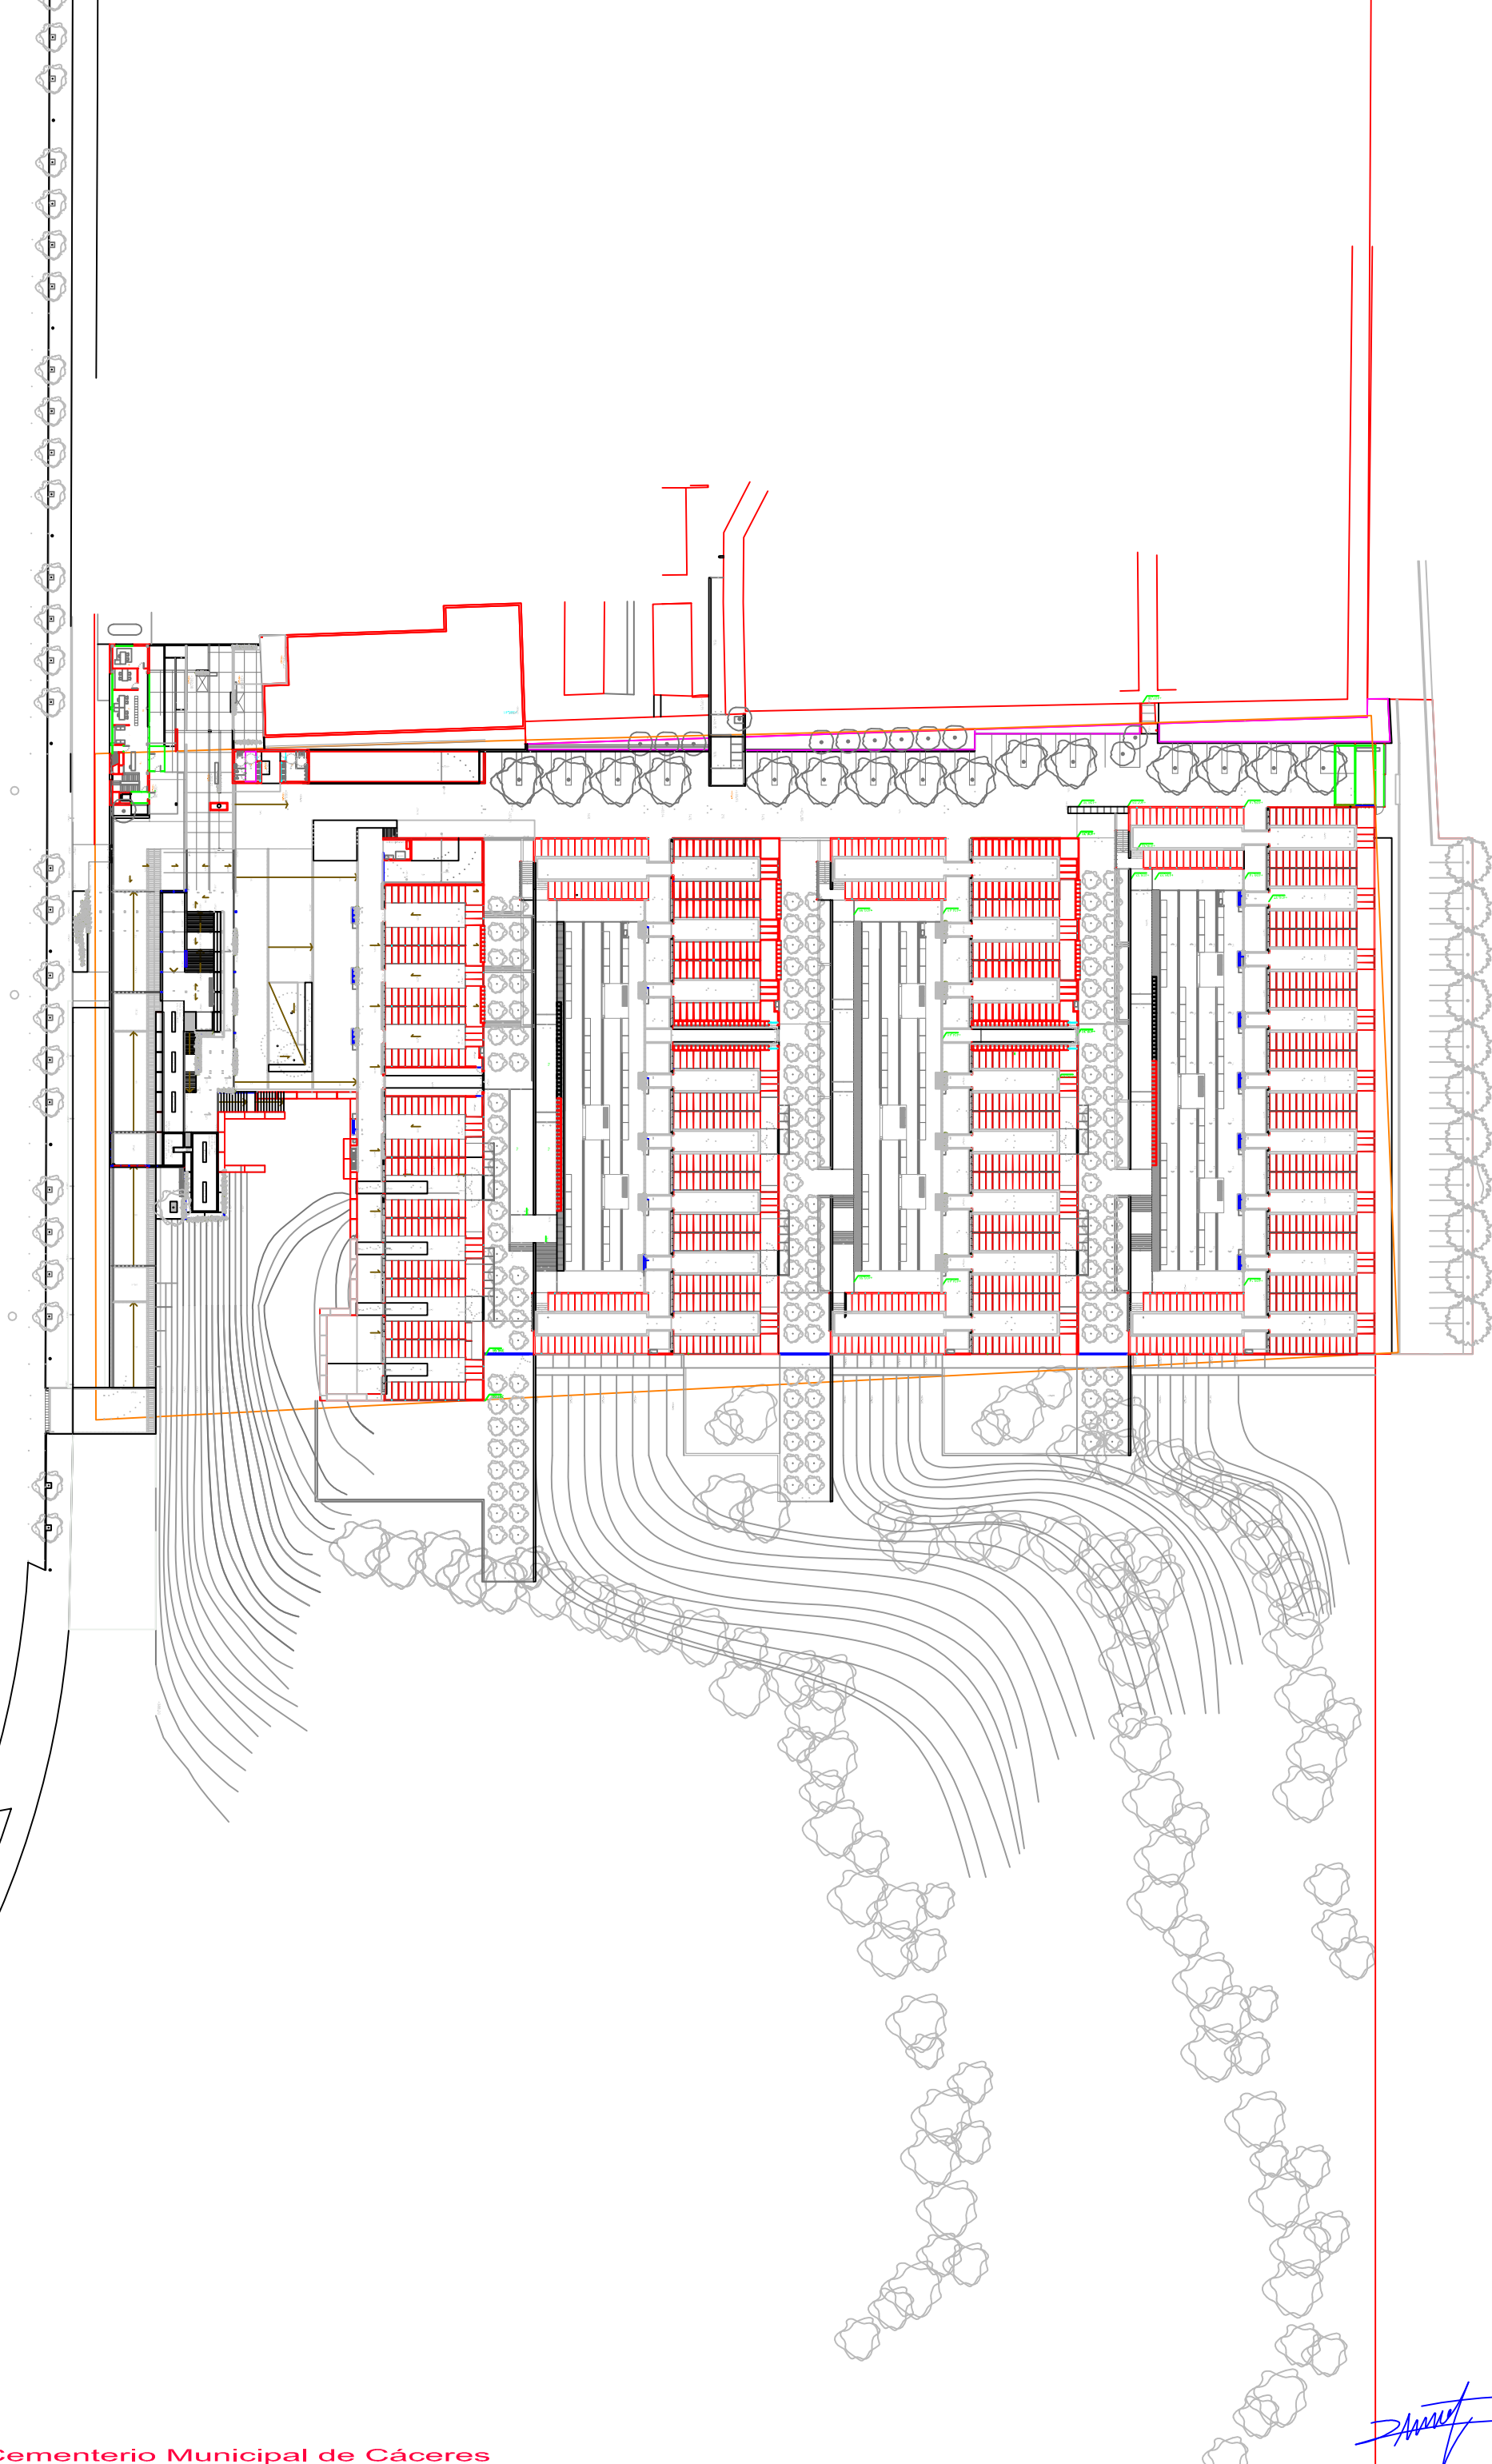


Santiago Murillo
 Arquitecto: Santiago Murillo



Movimiento de tierras. Curvas de nivel

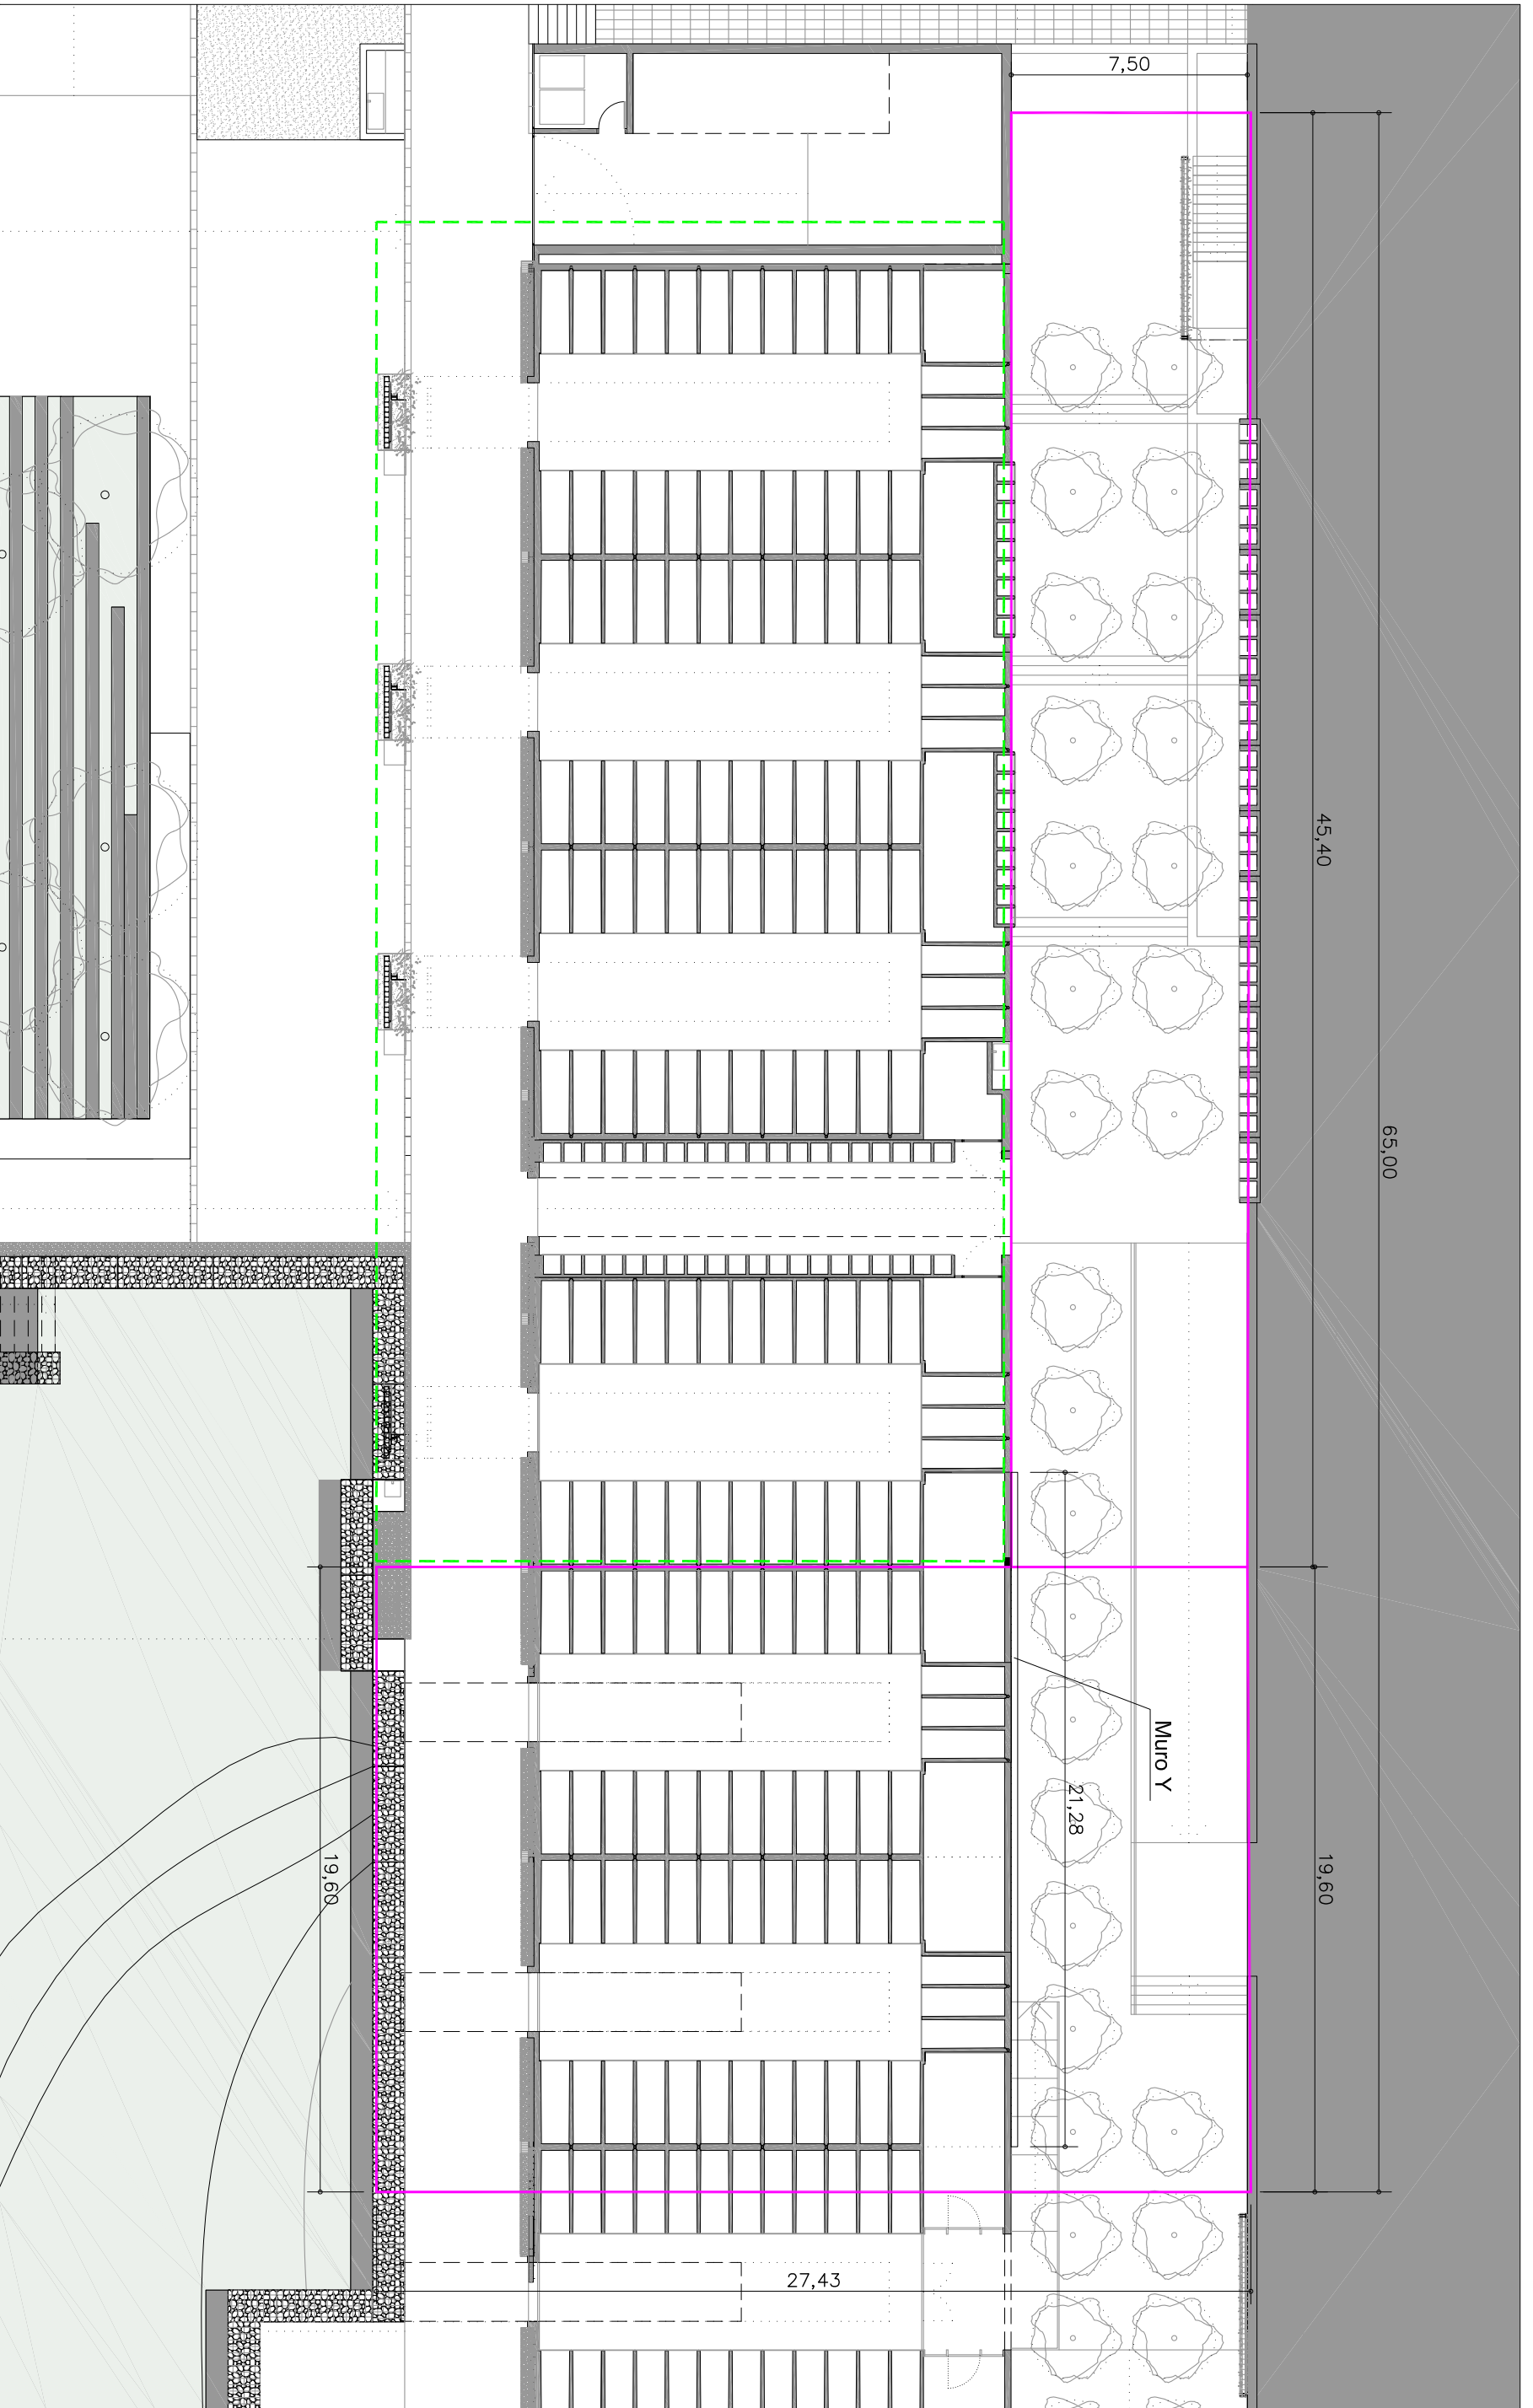


Movimiento de tierras. Cotas

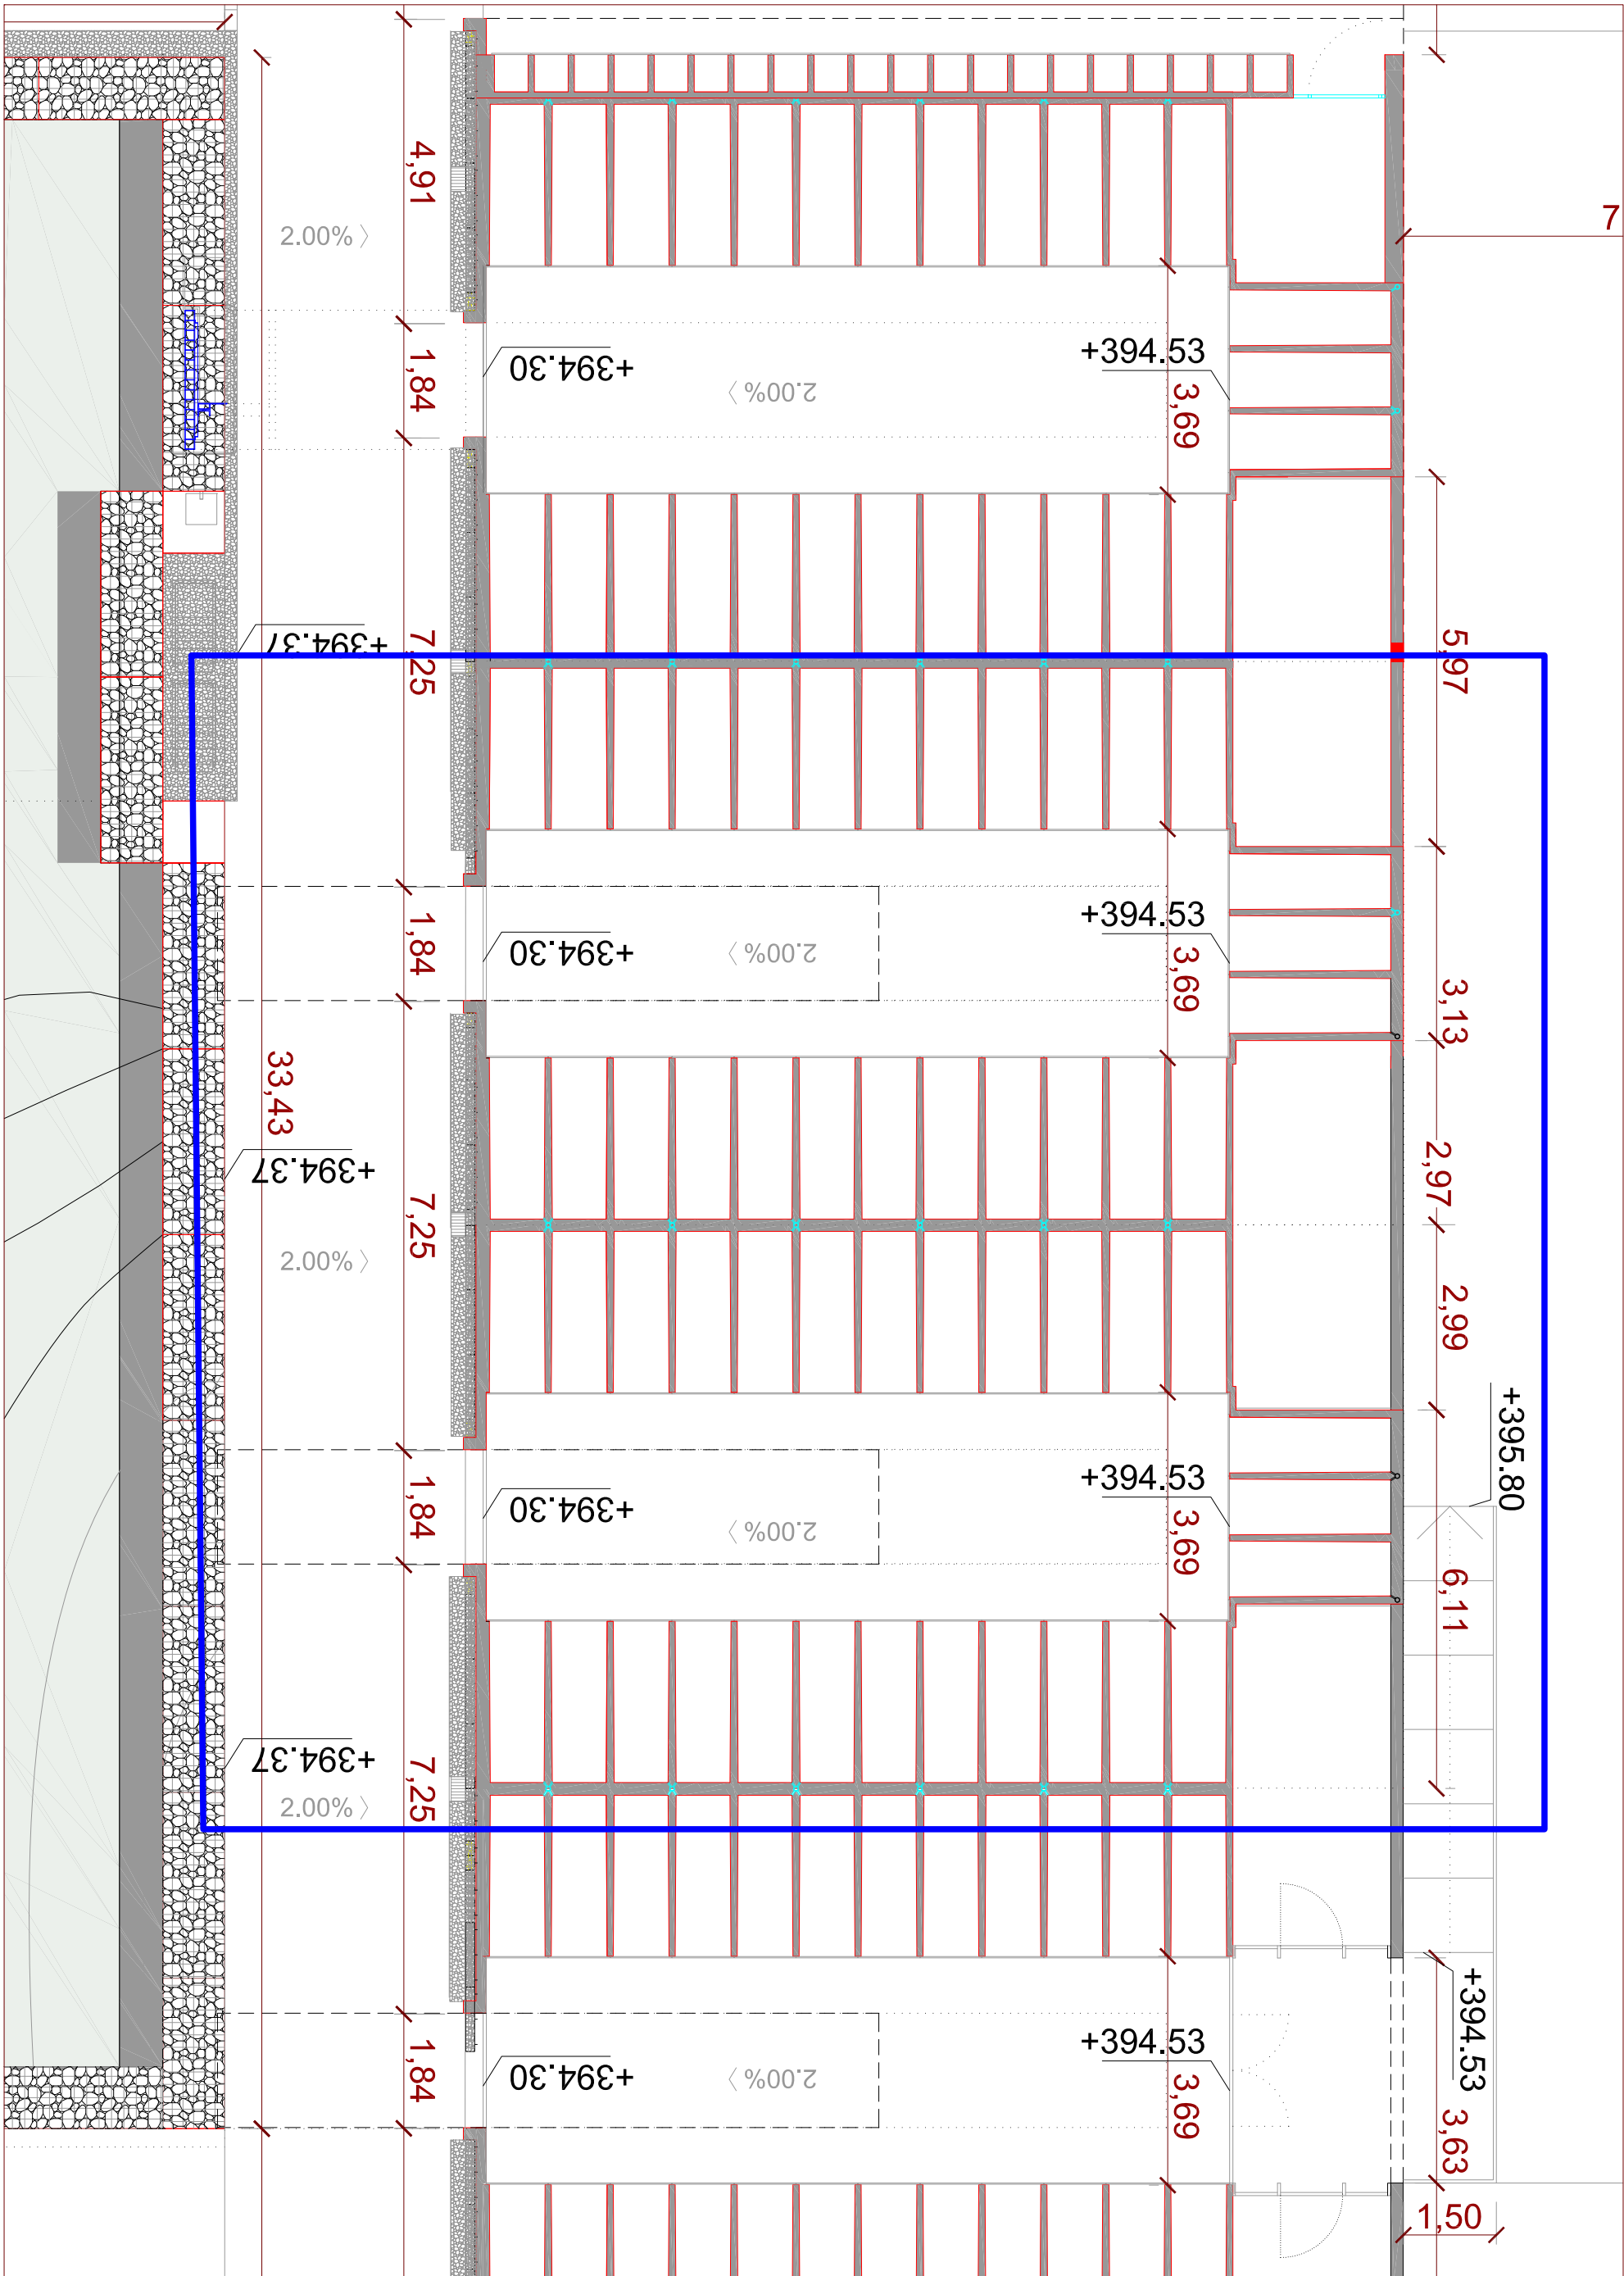

Zona de actuación Fase II


05

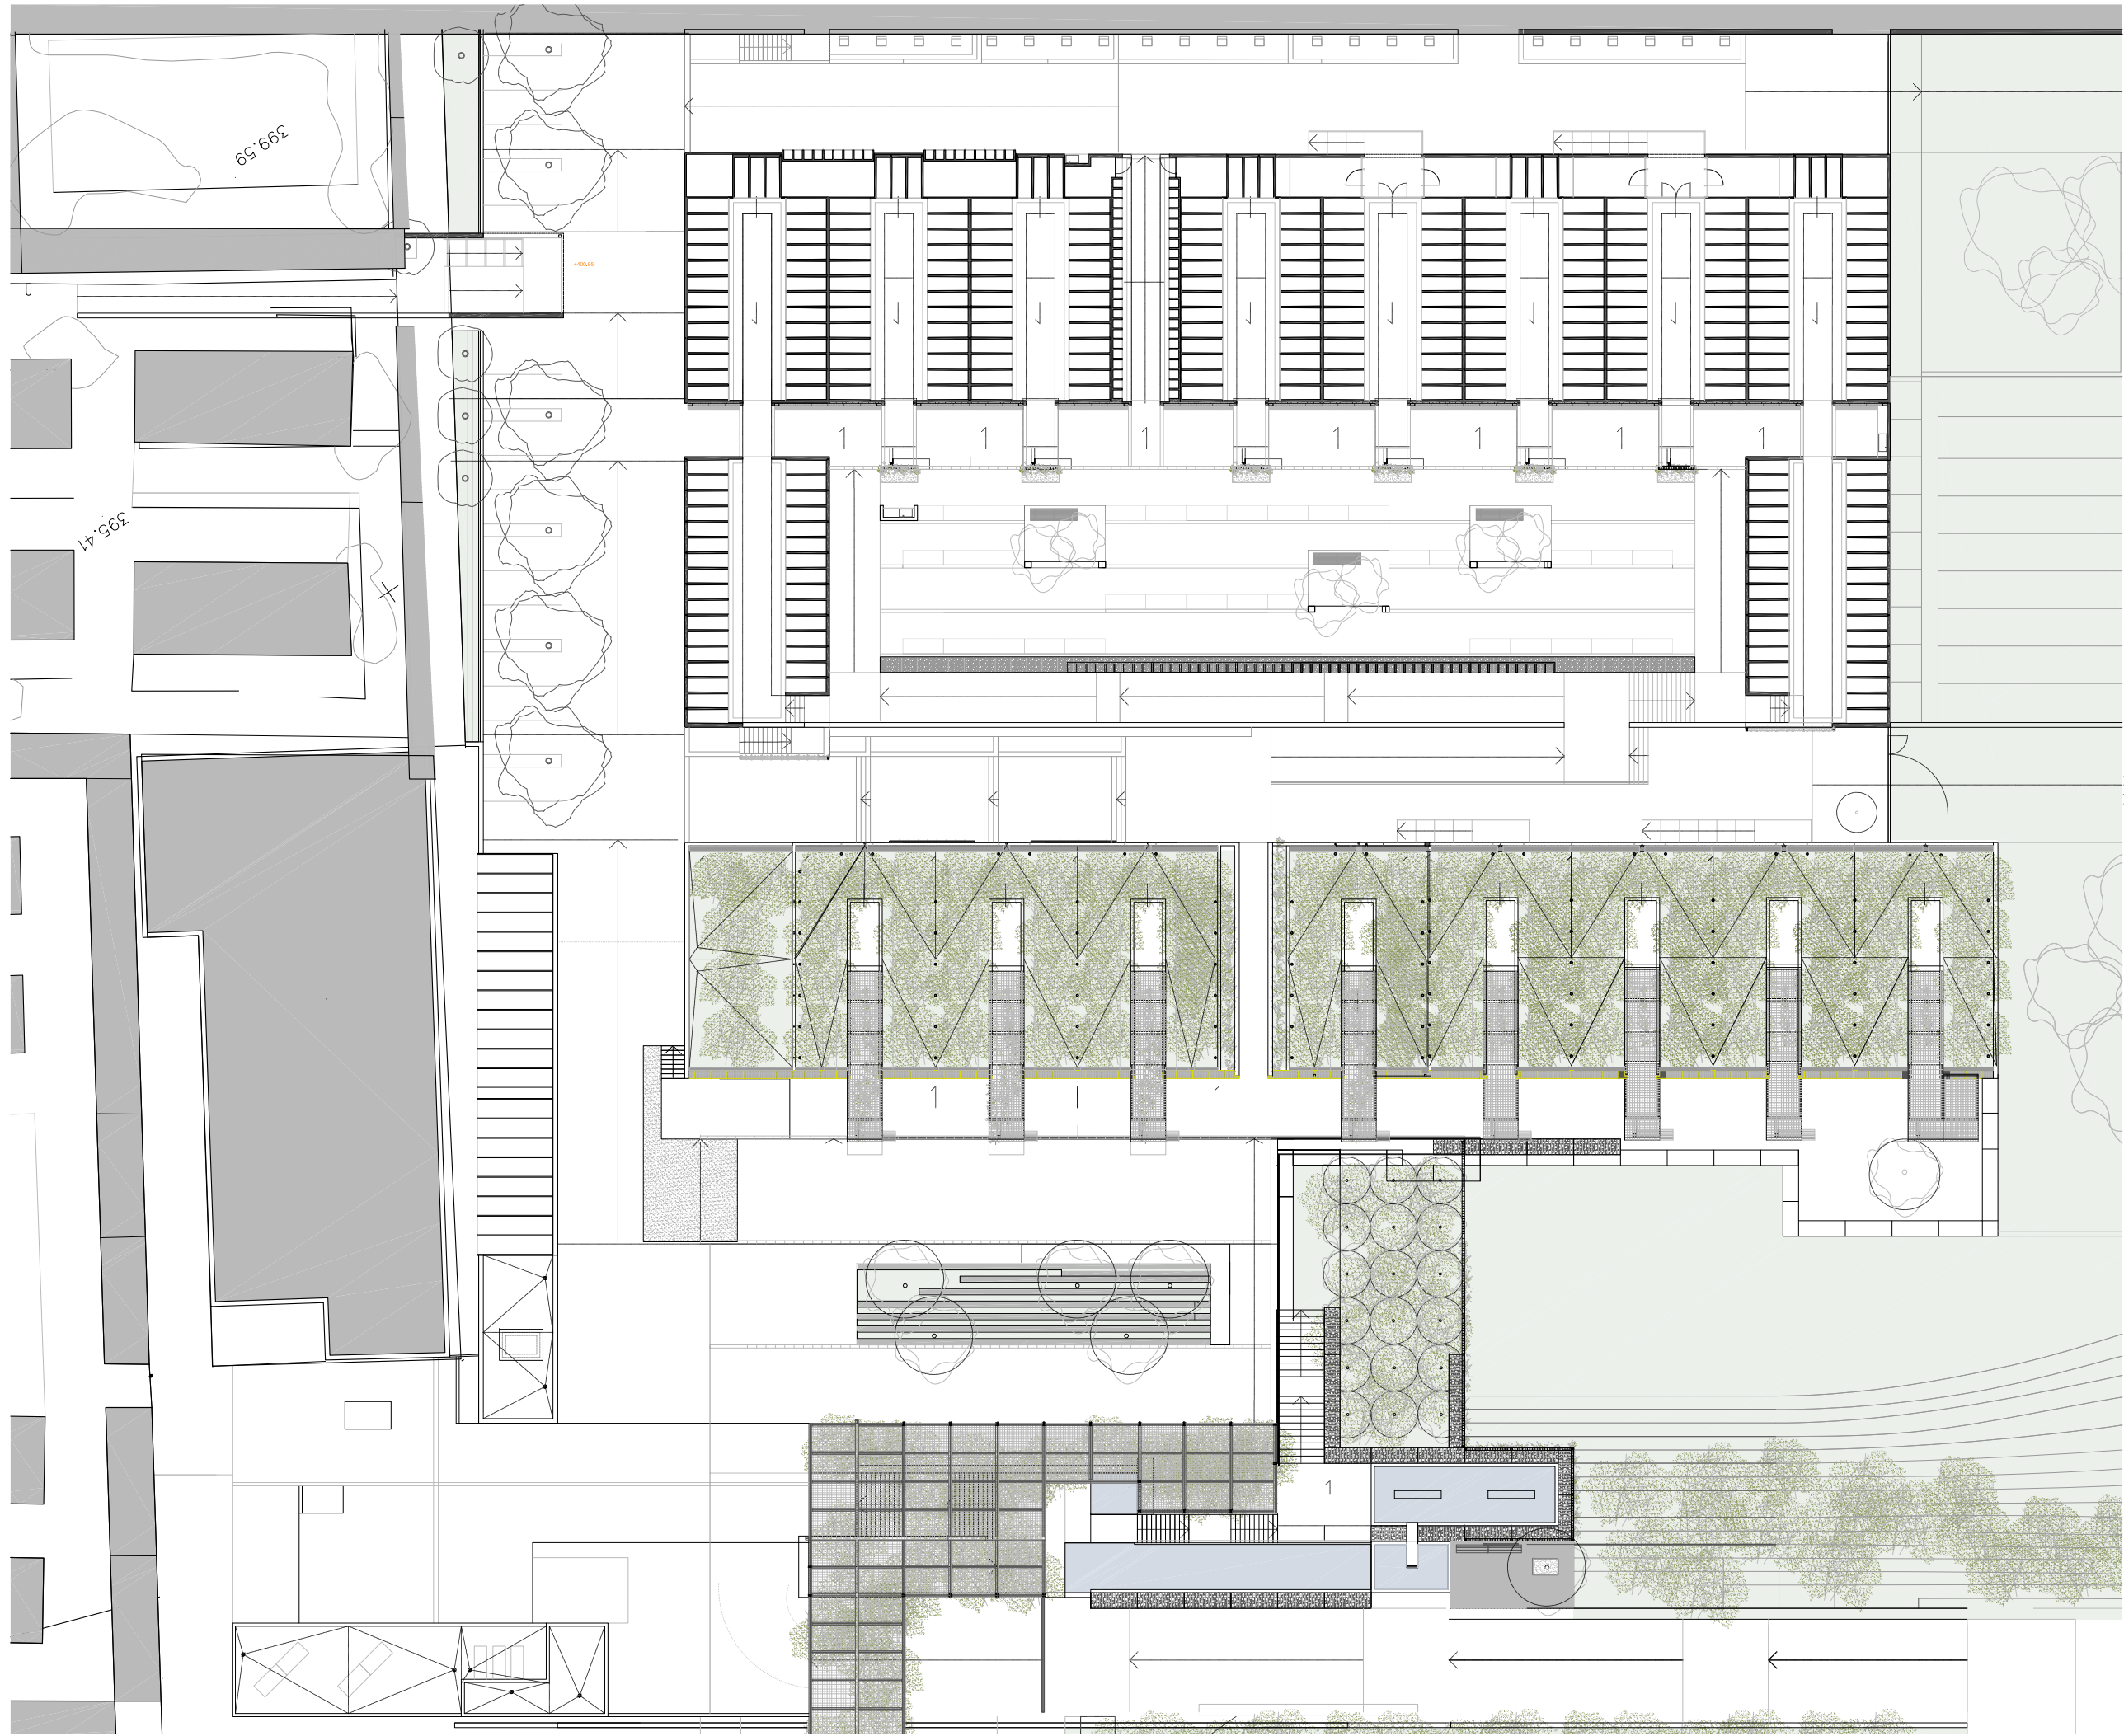

NIVEL 2 SEPULTURAS	
NICHOS	1160
PANTEONES (3 unidades)	4 (2sepulturas)
TUMBAS	64
TOTAL	1236

COLUMBARIOS FIBRO	345
COLUMBARIOS SUELO	-
TOTAL	345

NIVEL 2	
SUPERF. CONSTRUIDA	M2
NICHOS	1616 m ²
URBANIZACIÓN	2477 m ²
TOTAL	4093 m ²

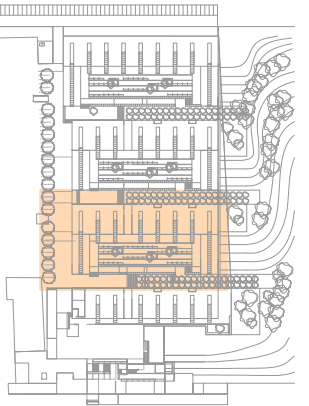

Proyecto

DE EJECUCIÓN

AMPLIACIÓN DEL CEMENTERIO MUNICIPAL DE CÁCERES

Situación

Av. del cordel de Merinas, s/n
Cáceres 10004

Plano

PLANTAS GENERALES
NIVEL 2 - Superficies

NR plano:
Archivo:

11

FEBRERO 2010

Escala
A3 1/400
A1 1/200

Promotor

AYUNTAMIENTO DE CÁCERES


Arquitecto

JOSEP VAL


C/Passatge de la Pau 14, 1ra 1a
Barcelona 08002 T/ 934360625
Email: jval@caas.net

PATH:\josep\projectes\2008\10_CAERES\04_EJECUTIVO\04_03-EJECUTIVO\04_03-EJECUTIVO\04_03-EJECUTIVO\04_03-EJECUTIVO\Alt-secc-longitudinales


DATA IMPRESSIÓ: 2/15/2012 6:43

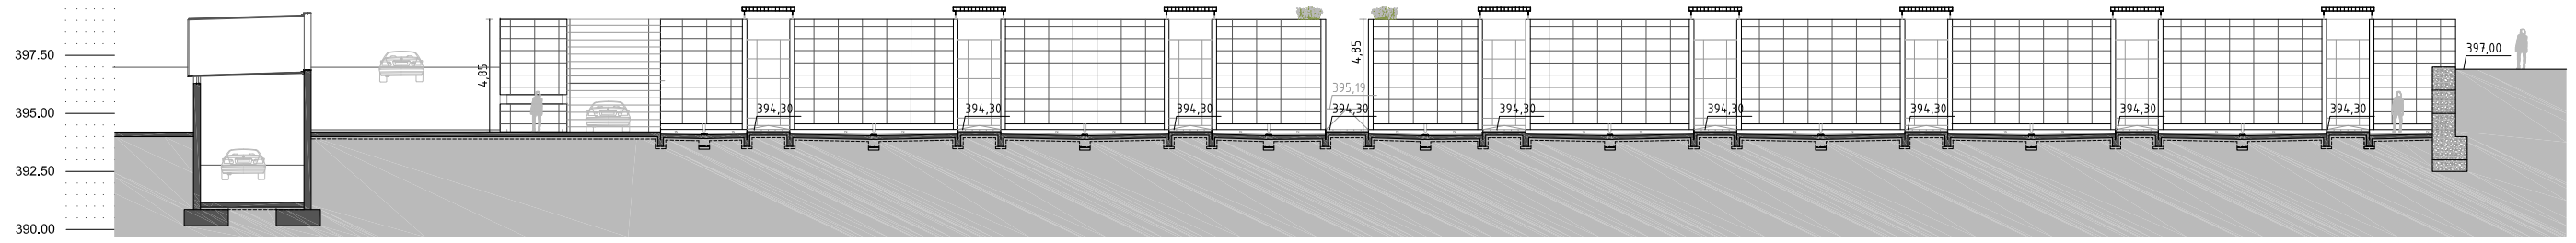


Sección 0

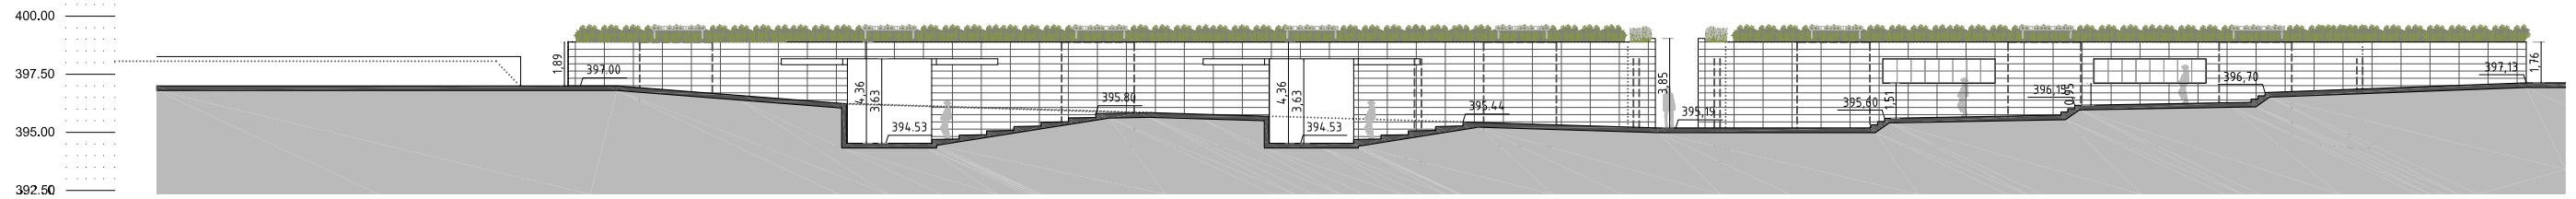


Sección 1

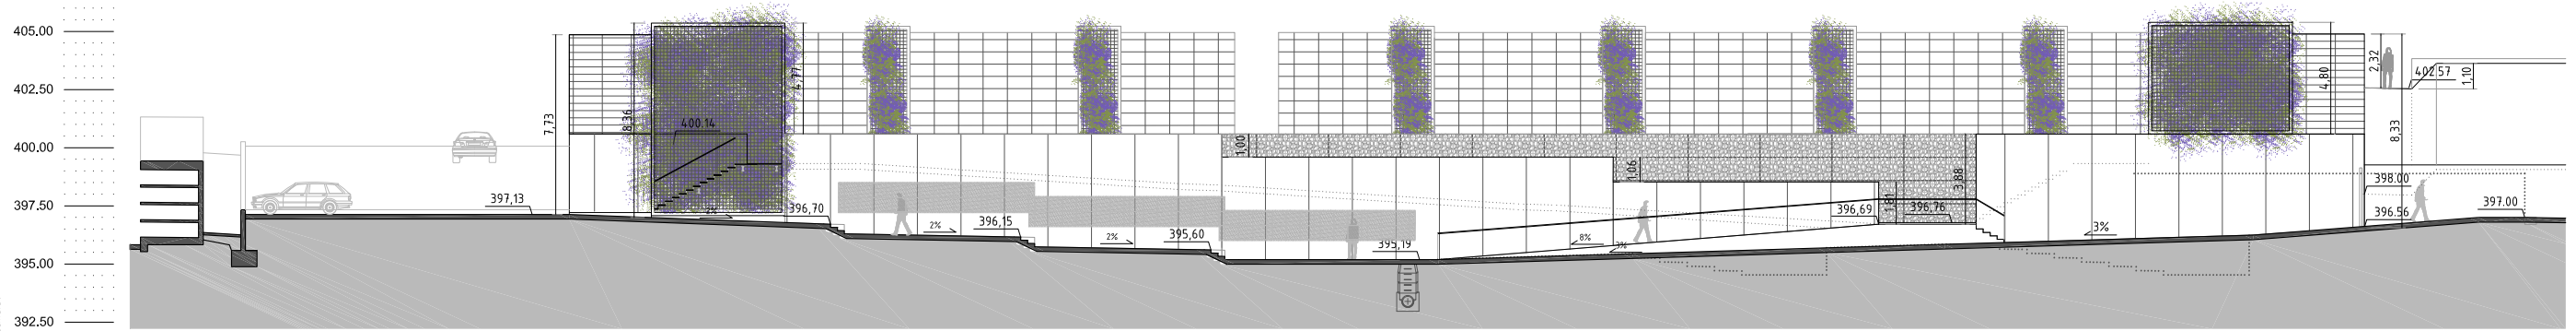


Sección 2

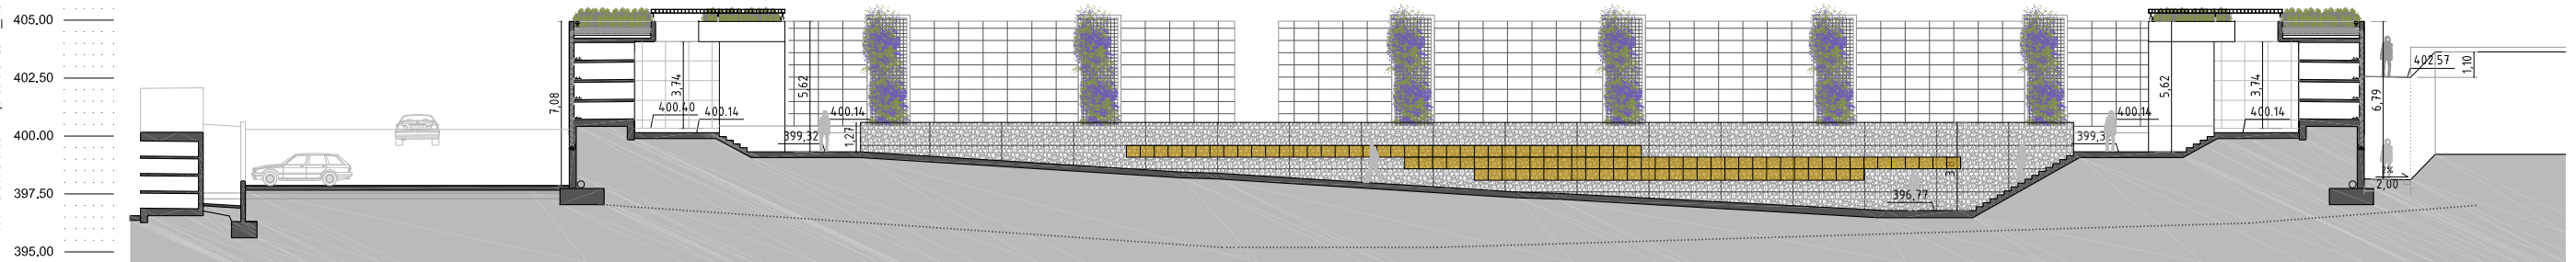

Sección 3

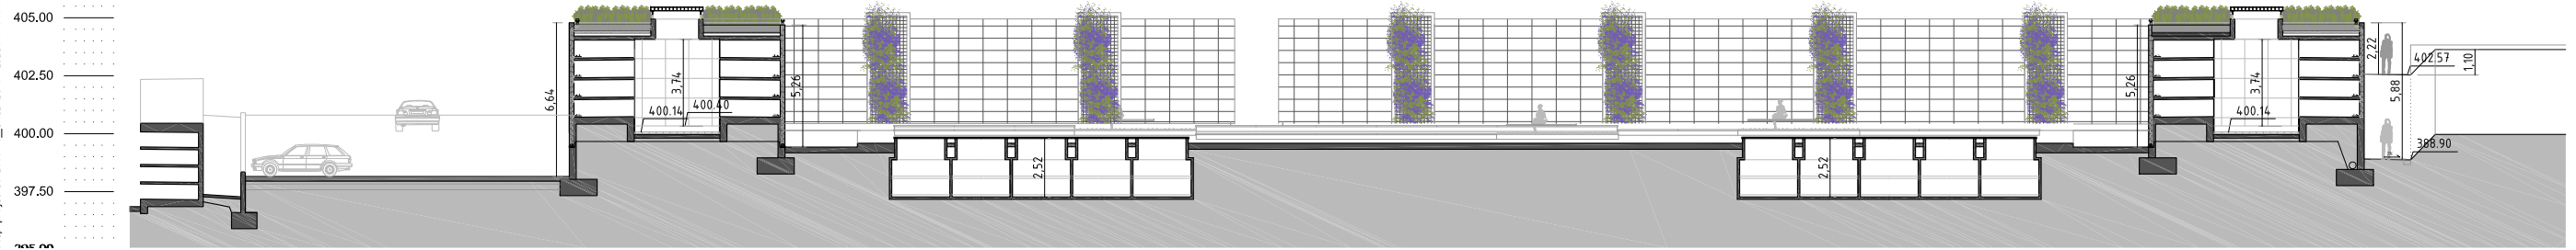

Sección 4

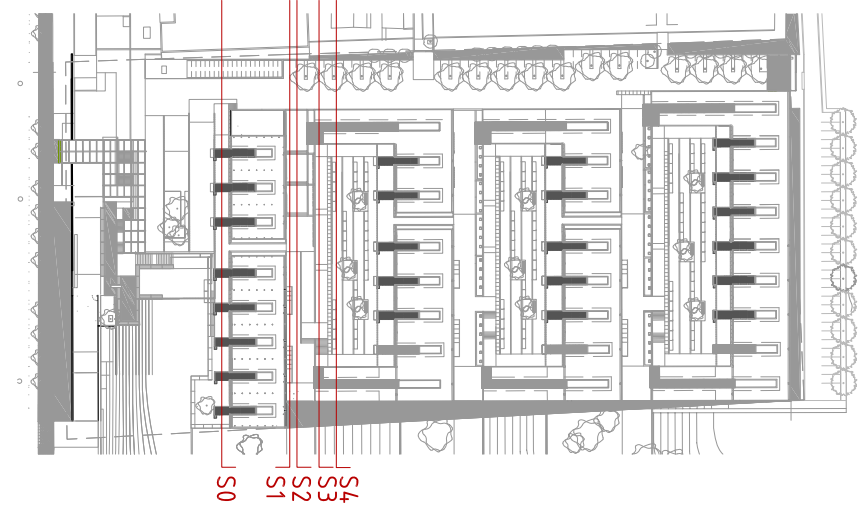

Proyecto	_____
DE EJECUCIÓN	_____
AMPLIACIÓN DEL CEMENTERIO MUNICIPAL DE CÁCERES	_____
Situación	_____
Av. del cordel de Merinas, s/n Cáceres 10004	_____
Plano	_____
ALZADOS Y SECCIONES	_____
SECCIONES 1-2-3-4	_____
Nº plano:	16
Archivo:	02BF01F02
Fecha:	FEBRERO 2010
Escala:	A3 1/300 A1 1/150
Promotor	_____
AYUNTAMIENTO DE CÁCERES	
Arquitecto	_____
JOSEP VAL	_____
C/Passatge de la Pau 14, 1ºal 1º Barcelona 08002 T/F 931560625 Email: josepval@caas.net	_____