

EXCMO. AYUNTAMIENTO DE CÁCERES

PROCEDIMIENTO ABIERTO PARA ENAJENACIÓN DE TERRENOS DE PROPIEDAD MUNICIPAL: PARCELA C-5B-1, EN SUELO URBANO POLÍG. "MEJOSTILLA INDUSTRIAL"; ÁREA DE PLANEAMIENTO INCORPORADO API 05-01 PARA USO INDUSTRIAL-COMERCIAL.

PLANO
1


DENOMINACIÓN
Situación y emplazamiento

ESCALA
1:5000

EL JEFE DEL SERVICIO DE URBANISMO

FECHA
2013

Javier Ruiz García
JAVIER RUIZ GARCÍA

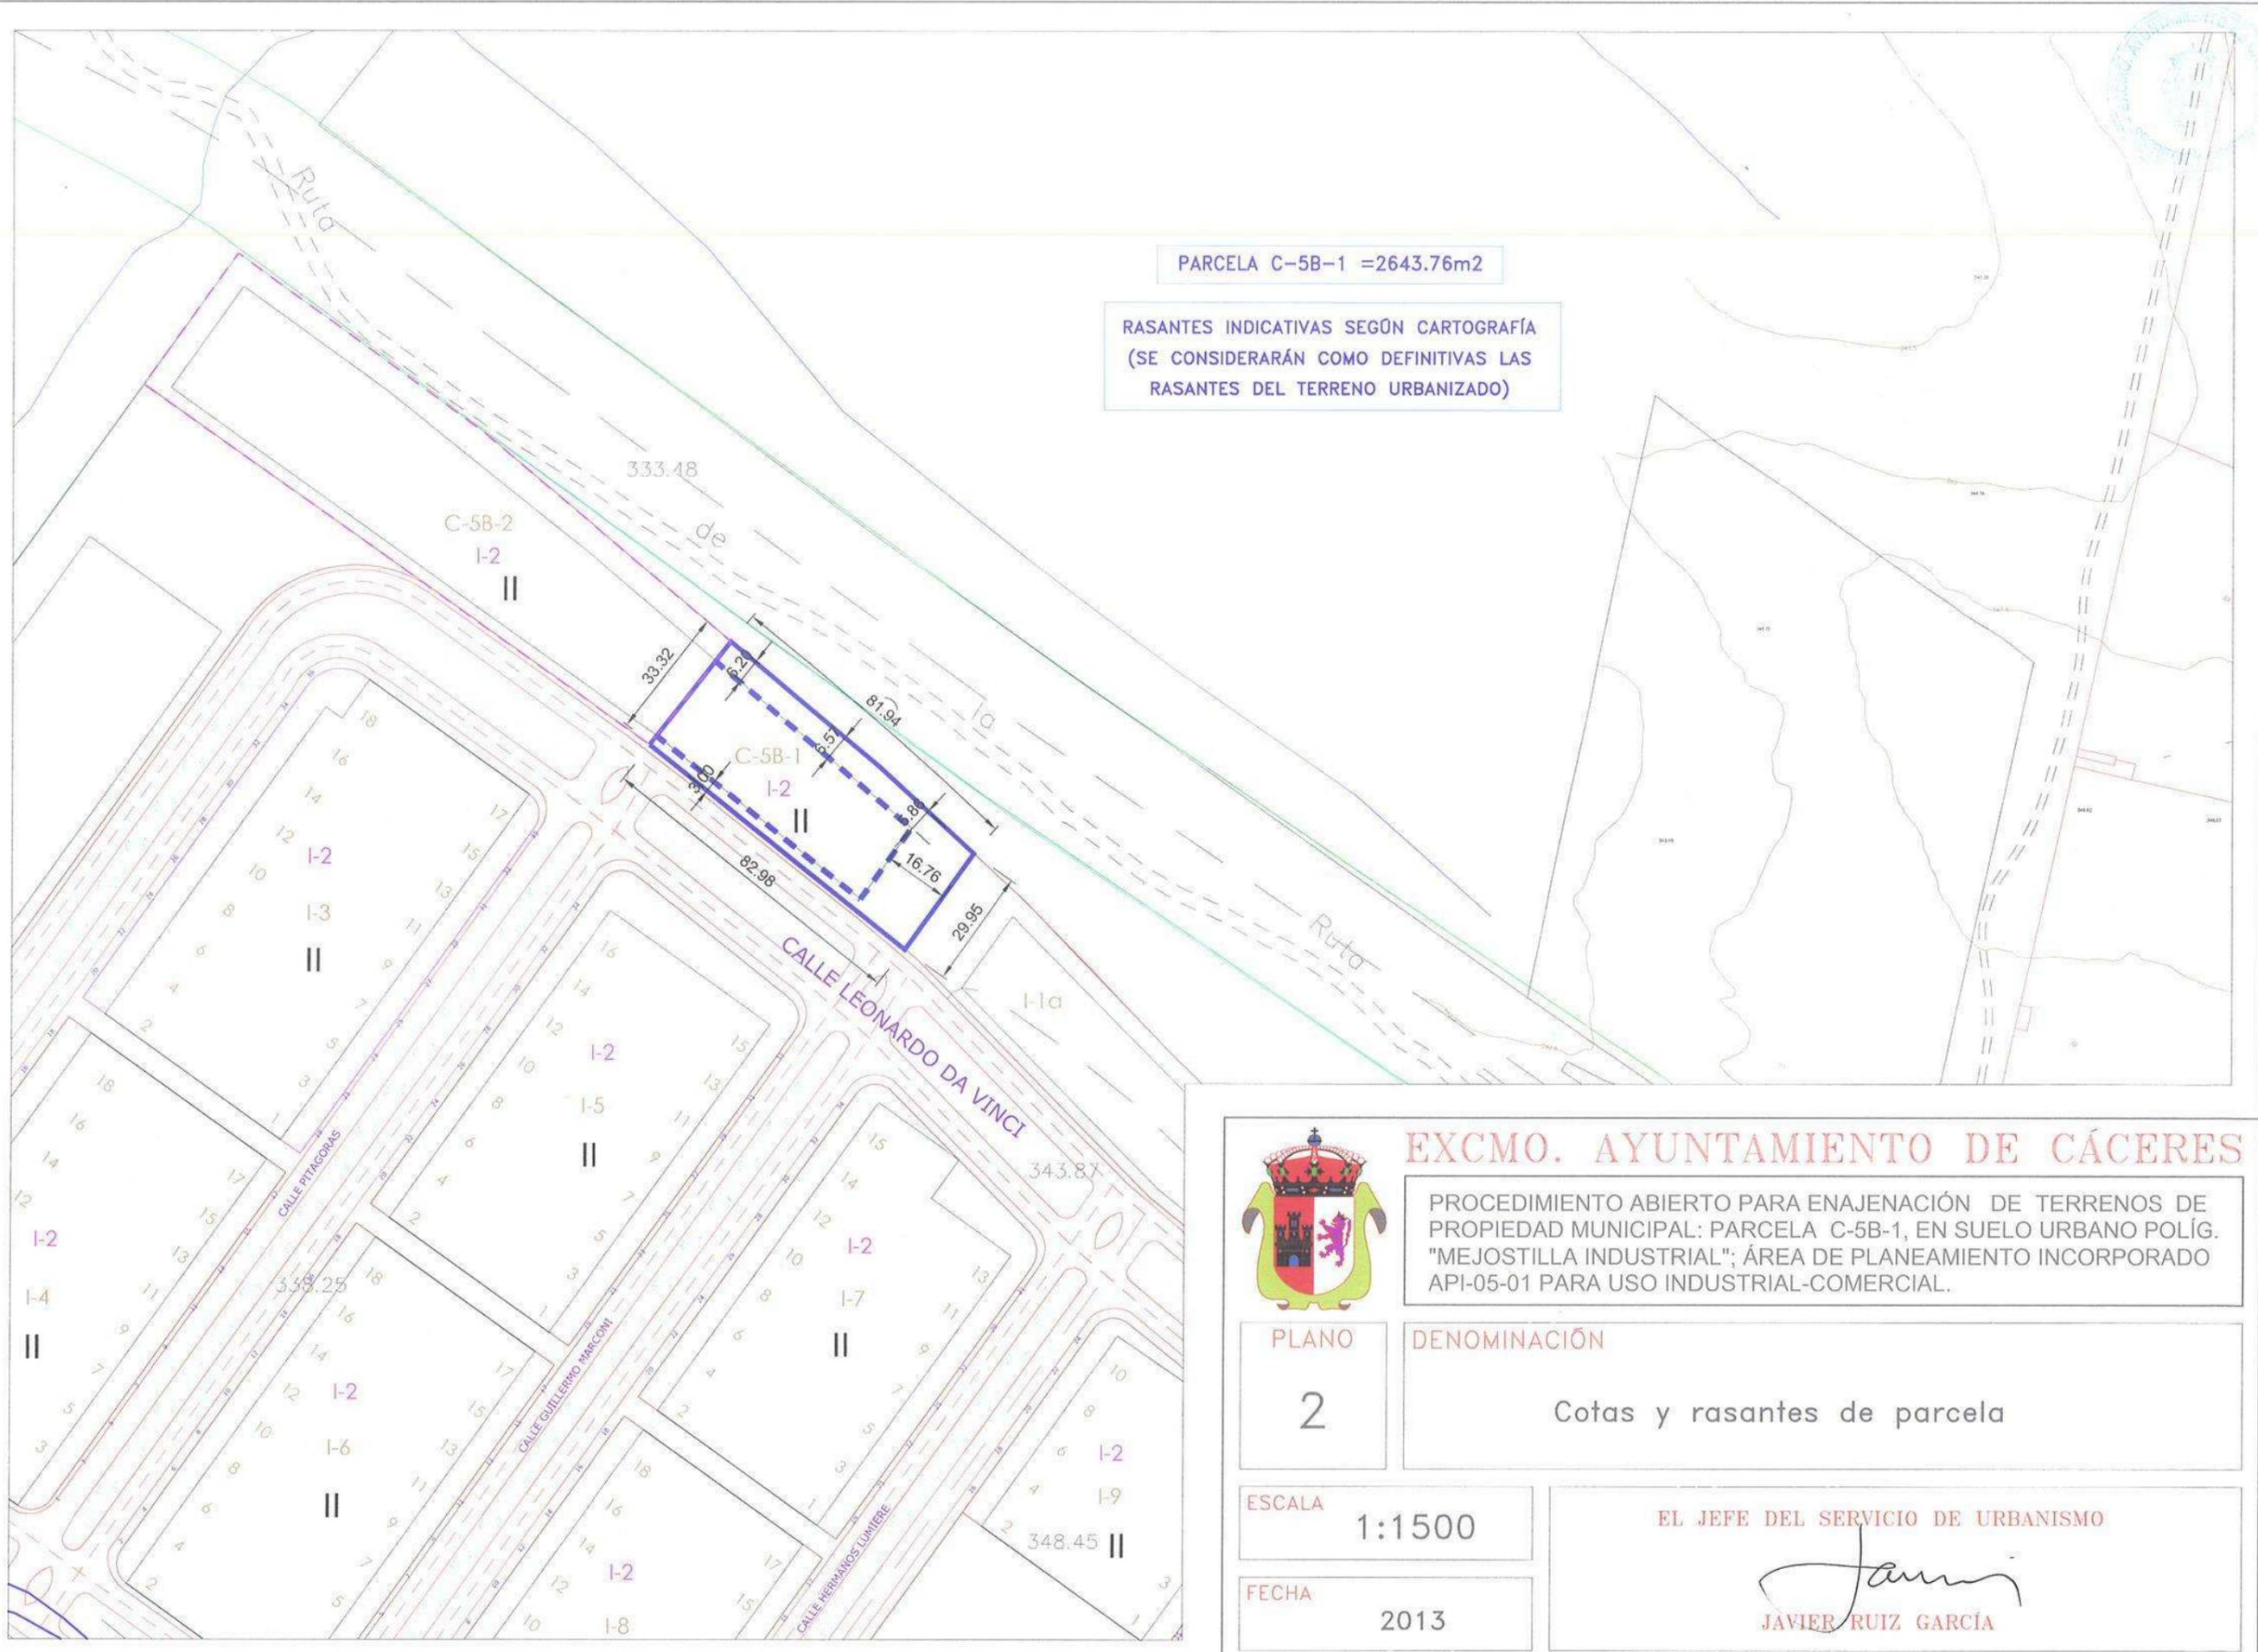

PARCELA C-5B-1 =2643.76m²

RASANTES INDICATIVAS SEGÚN CARTOGRAFÍA
(SE CONSIDERARÁN COMO DEFINITIVAS LAS
RASANTES DEL TERRENO URBANIZADO)



EXCMO. AYUNTAMIENTO DE CÁCERES

PROCEDIMIENTO ABIERTO PARA ENAJENACIÓN DE TERRENOS DE PROPIEDAD MUNICIPAL: PARCELA C-5B-1, EN SUELO URBANO POLÍG. "MEJOSTILLA INDUSTRIAL"; ÁREA DE PLANEAMIENTO INCORPORADO API-05-01 PARA USO INDUSTRIAL-COMERCIAL.

PLANO
2


DENOMINACIÓN
Cotas y rasantes de parcela

ESCALA
1:1500

EL JEFE DEL SERVICIO DE URBANISMO
Javier Ruiz García
JAVIER RUIZ GARCÍA

FECHA
2013

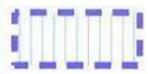

Sup. parcela	= 2643.76m ²
Sup. máxima edificable	= 1208.00m ²
Alturas	= 2plantas
	ZONA DE MÁX. OCUPACIÓN



EXCMO. AYUNTAMIENTO DE CÁCERES

PROCEDIMIENTO ABIERTO PARA ENAJENACIÓN DE TERRENOS DE PROPIEDAD MUNICIPAL: PARCELA C-5B-1, EN SUELO URBANO POLÍG. "MEJOSTILLA INDUSTRIAL"; ÁREA DE PLANEAMIENTO INCORPORADO API-05-01 PARA USO INDUSTRIAL-COMERCIAL.

PLANO
3

DENOMINACIÓN
Superficies y parámetros urbanísticos

ESCALA
1:1500

EL JEFE DEL SERVICIO DE URBANISMO
Javier Ruiz García
JAVIER RUIZ GARCÍA

FECHA
2013