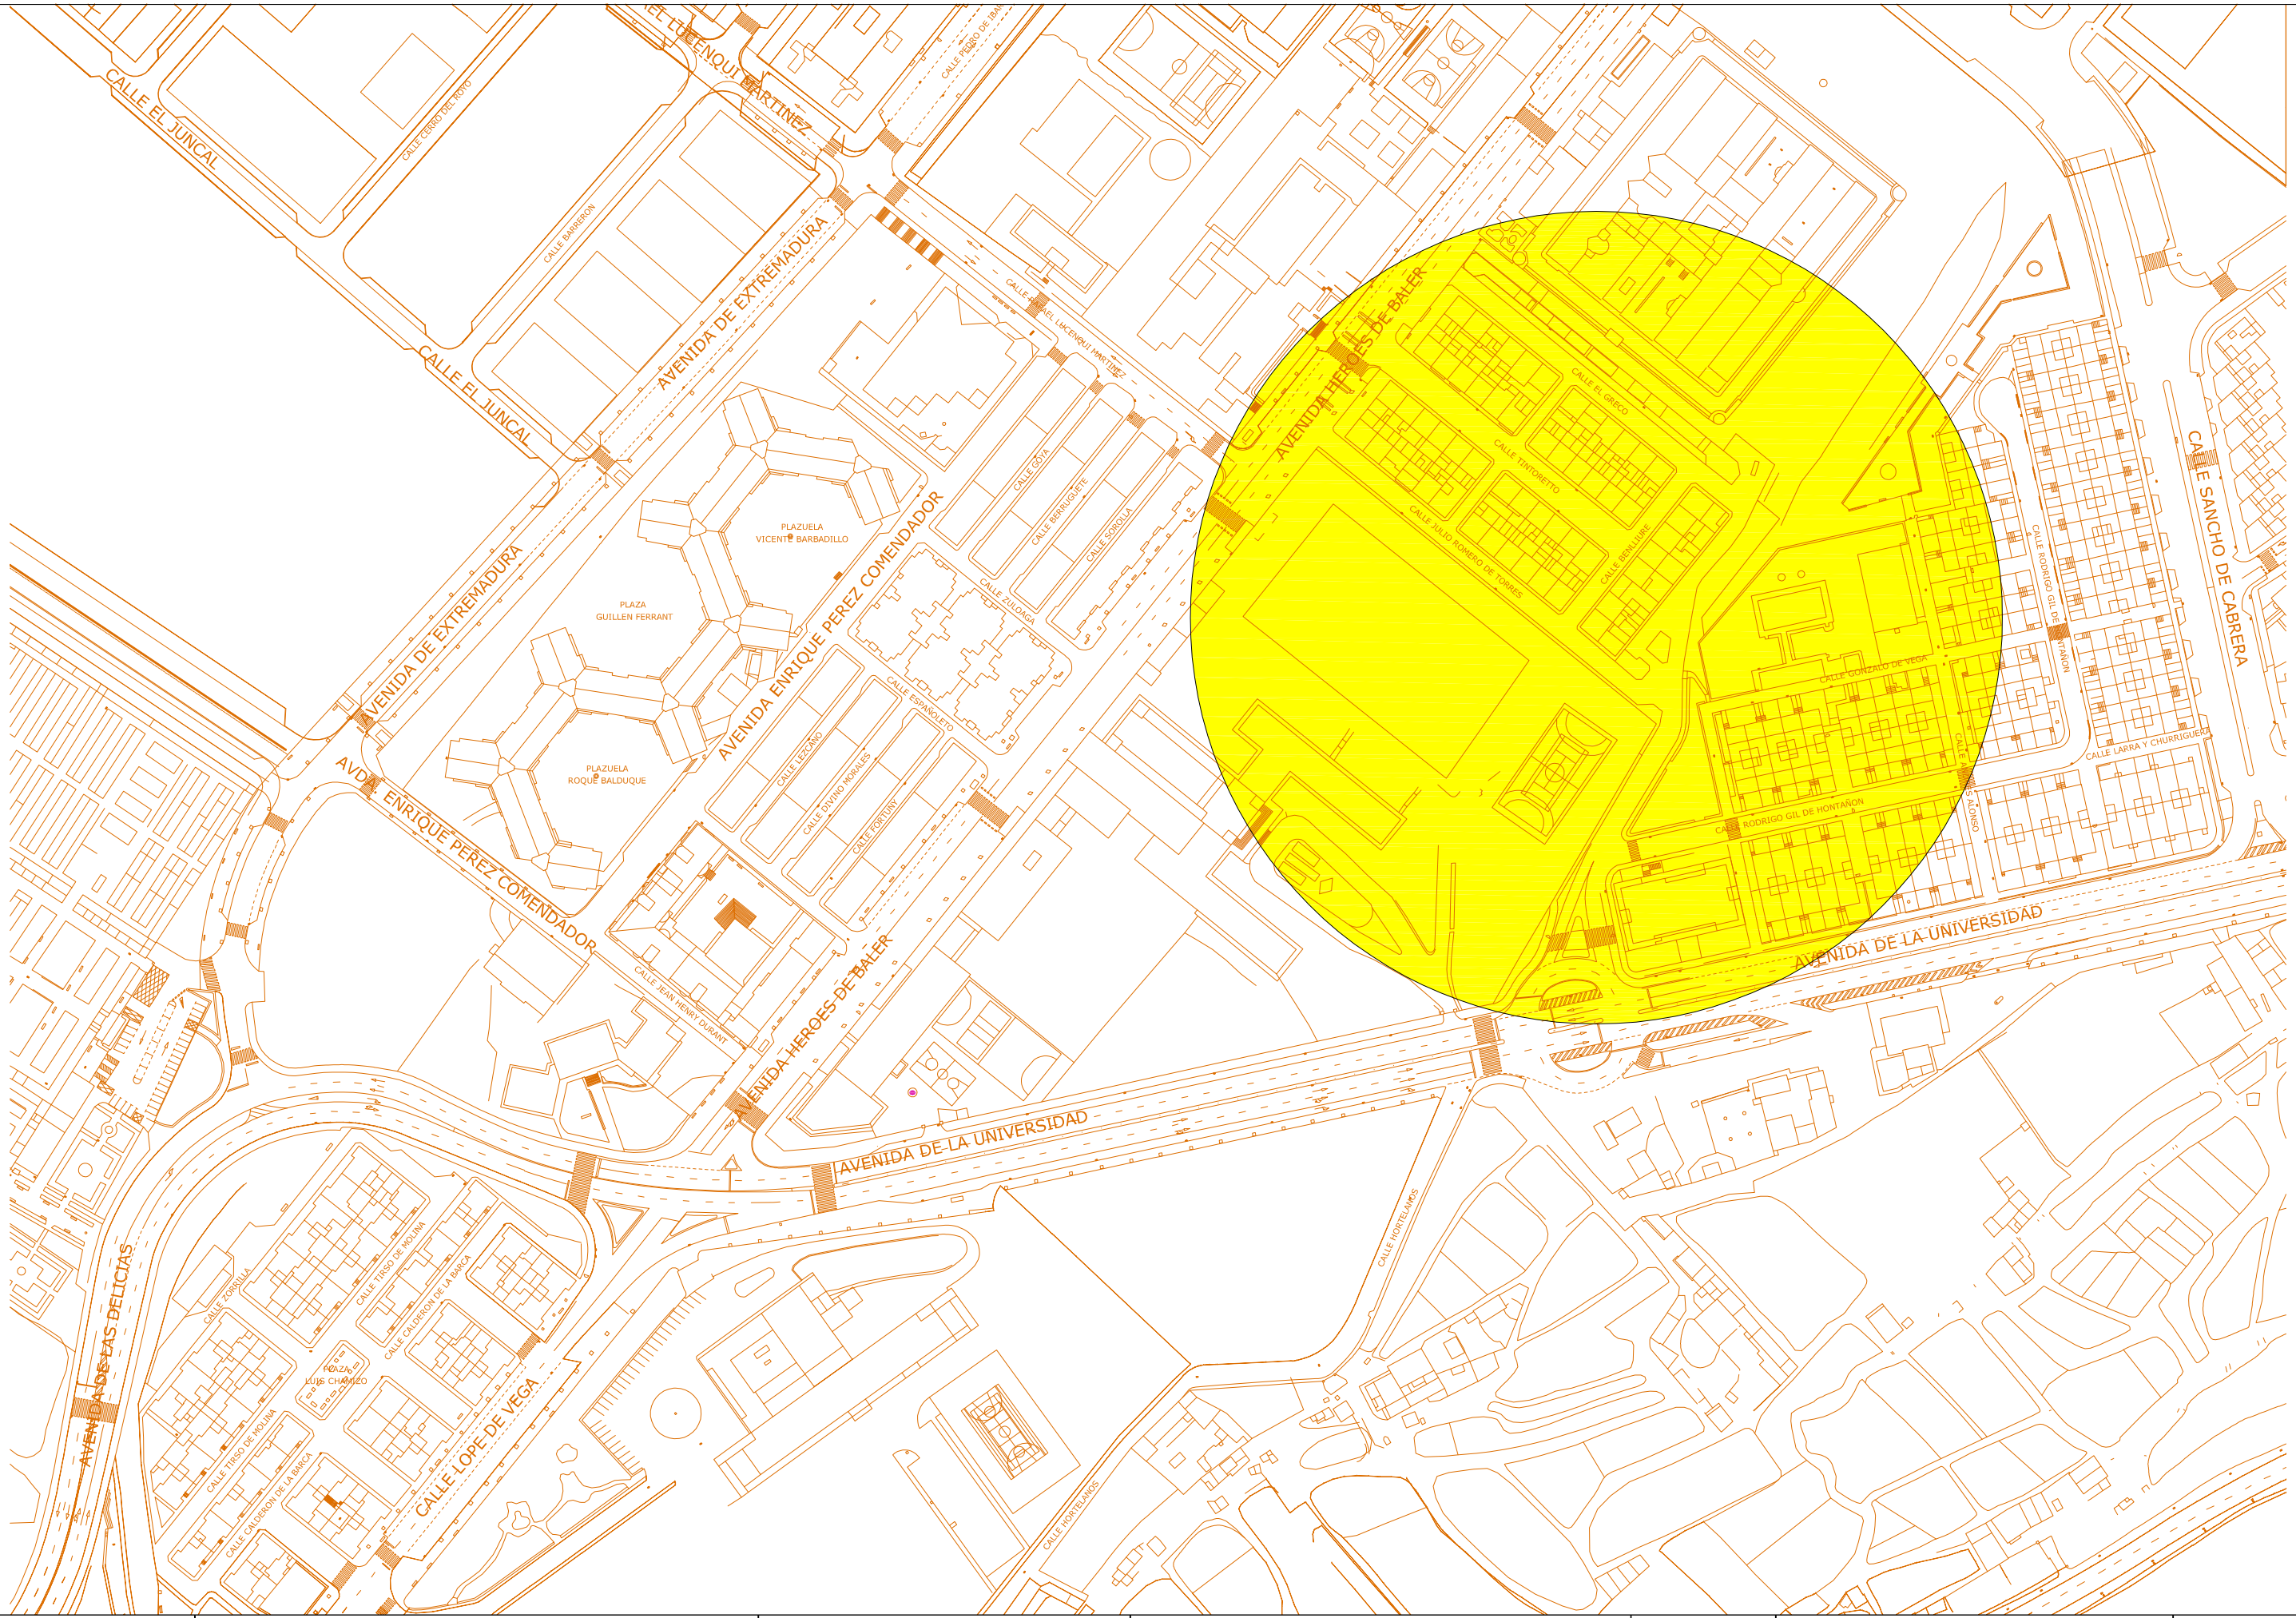

AYUNTAMIENTO cáceres	TITULO DEL PROYECTO: MEJORA DE PAVIMENTACIÓN EN CALLE BENLLIURE Y ENTORNO	Servicio de Infraestructuras Sección Obras Hidraúlicas	EL JEFE DE SECCIÓN DE OBRAS HIDRÚLICAS: JAVIER FERNÁNDEZ GARCÍA	ESCALAS: 1/2000	TÍTULO DE PLANO: SITUACIÓN	Nº DE PLANO: 2-1 FECHA: MAYO 2016

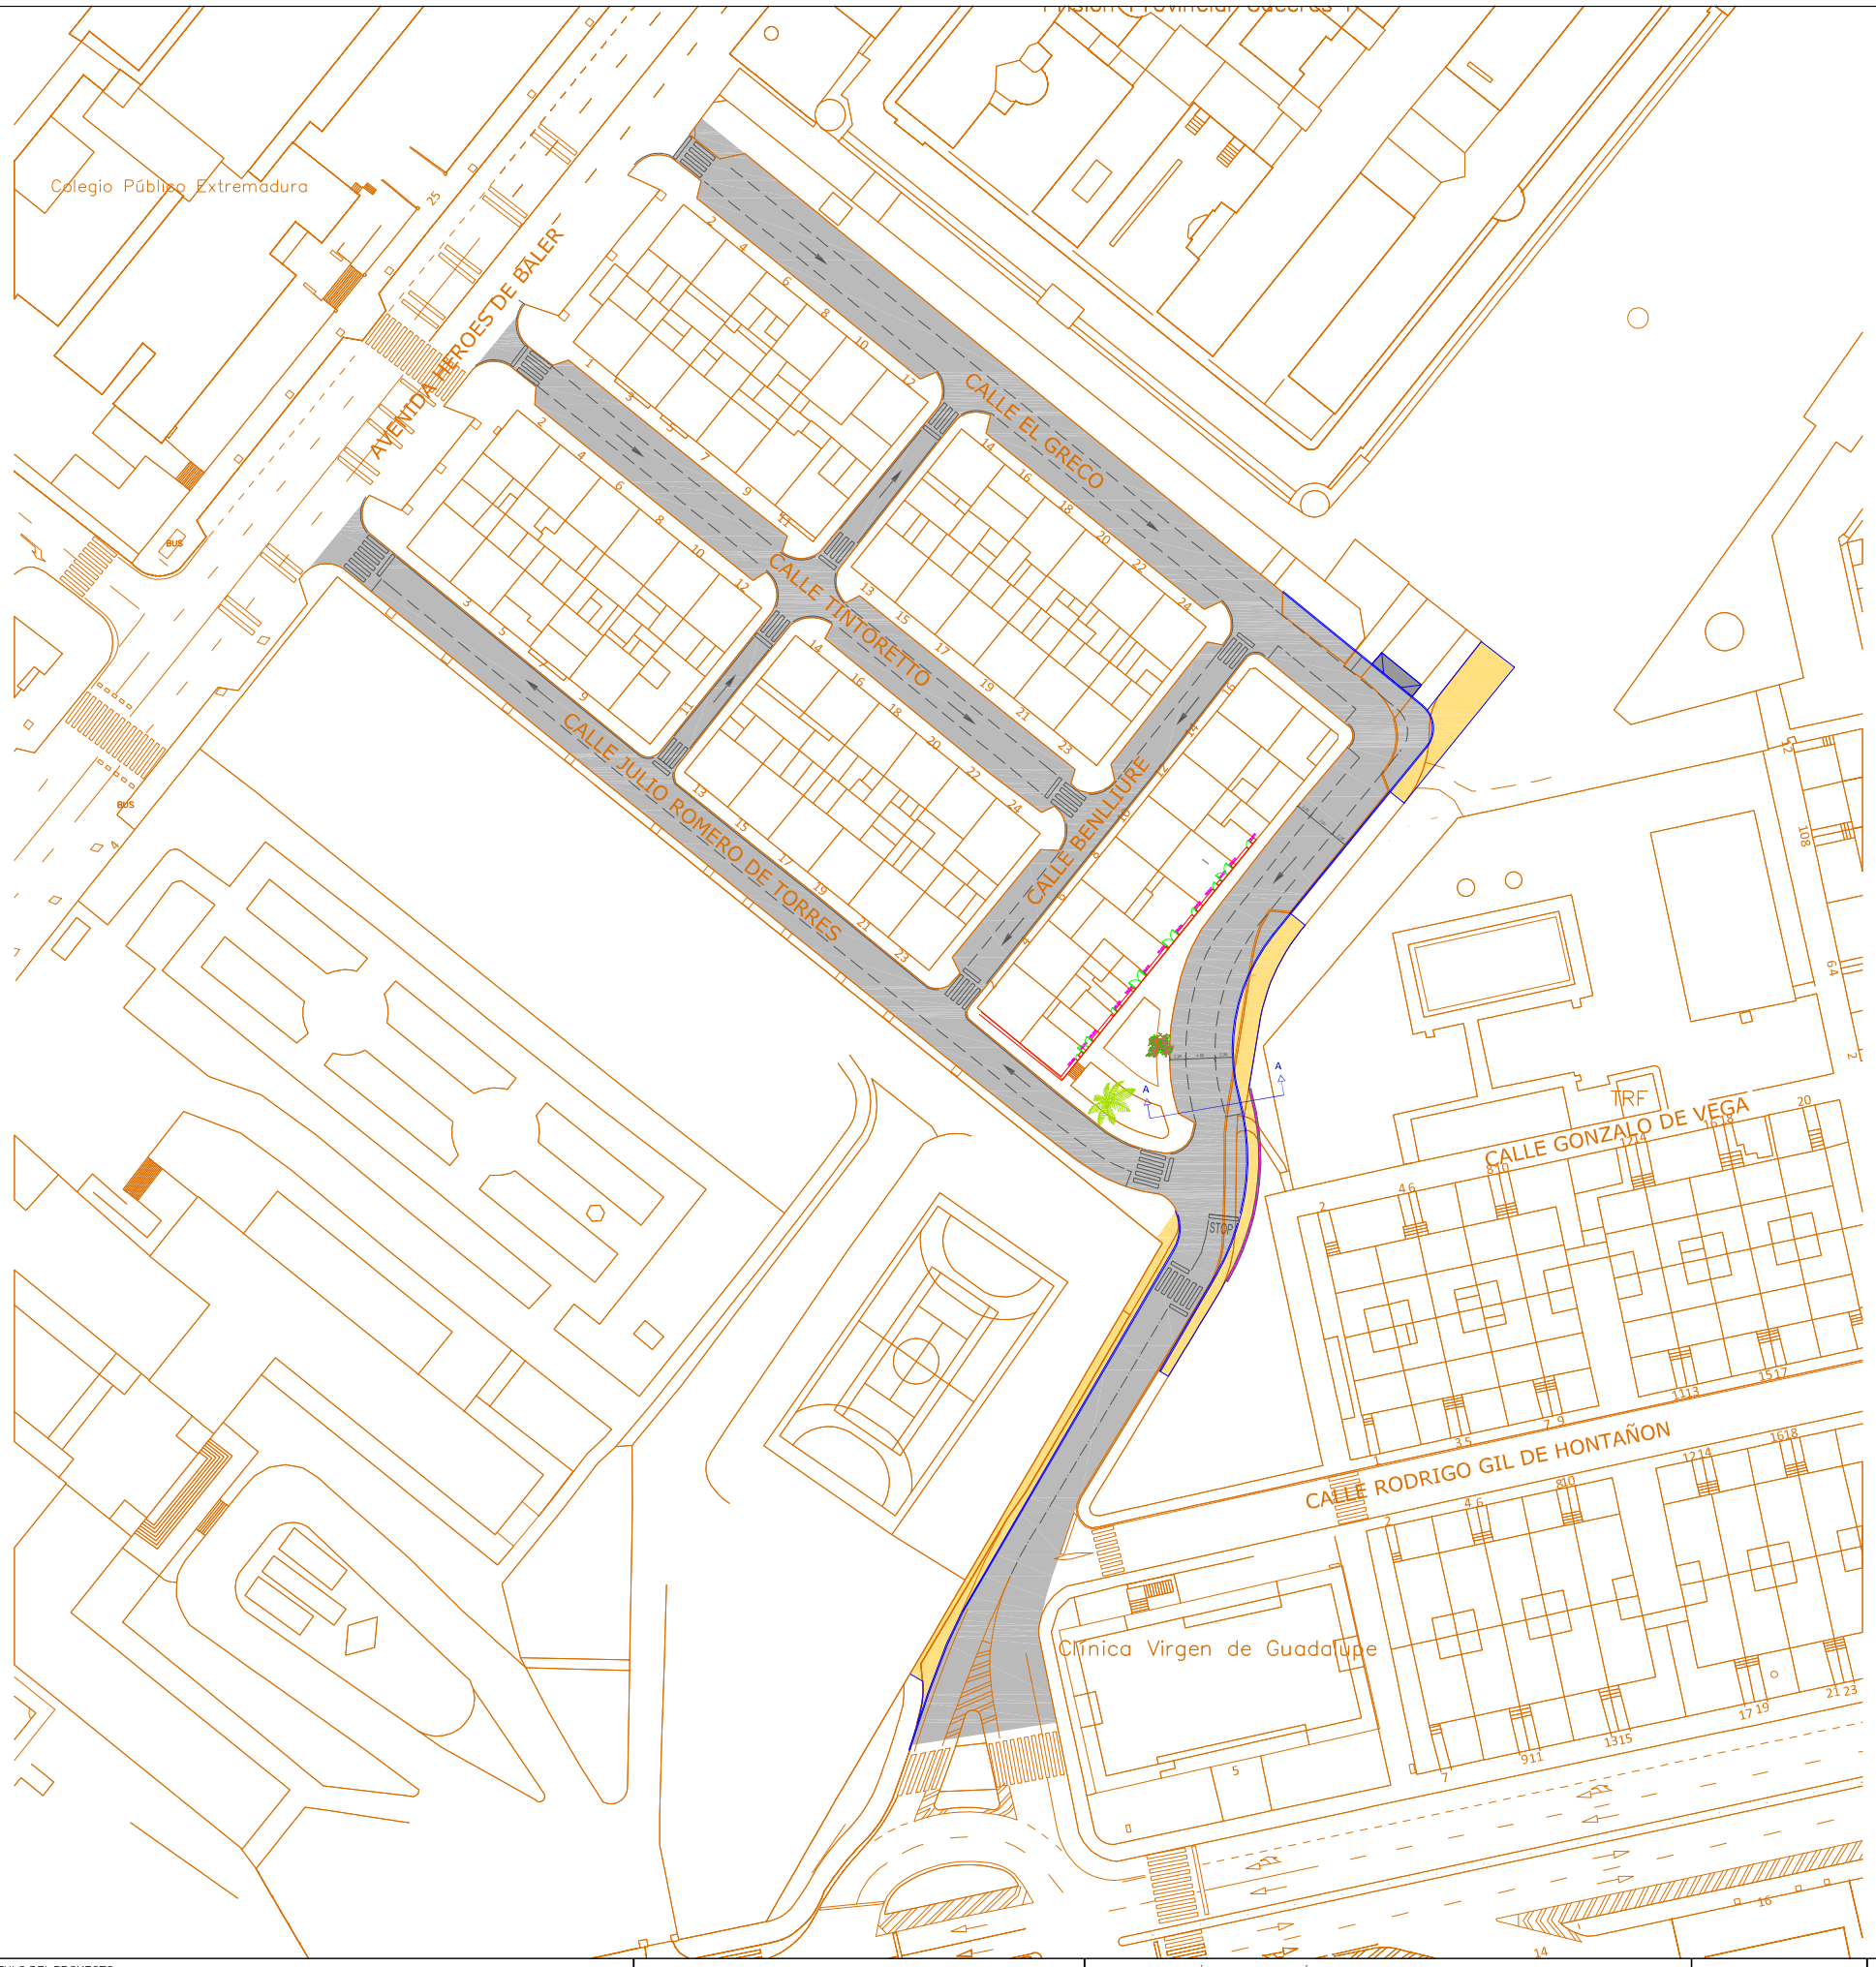

ACERADO

ASFALTADO

AYUNTAMIENTO caceres	TITULO DEL PROYECTO: MEJORA DE PAVIMENTACIÓN EN CALLE BENLLIURE Y ENTORNO	Servicio de Infraestructuras Sección Obras Hidraúlicas	EL JEFE DE SECCIÓN DE OBRAS HIDRÚLICAS: JAVIER FERNÁNDEZ GARCÍA	ESCALAS: 1/1000	TÍTULO DE PLANO: PLANTA GENERAL	Nº DE PLANO: 2-2 FECHA: MAYO 2016

SECCIÓN A-A

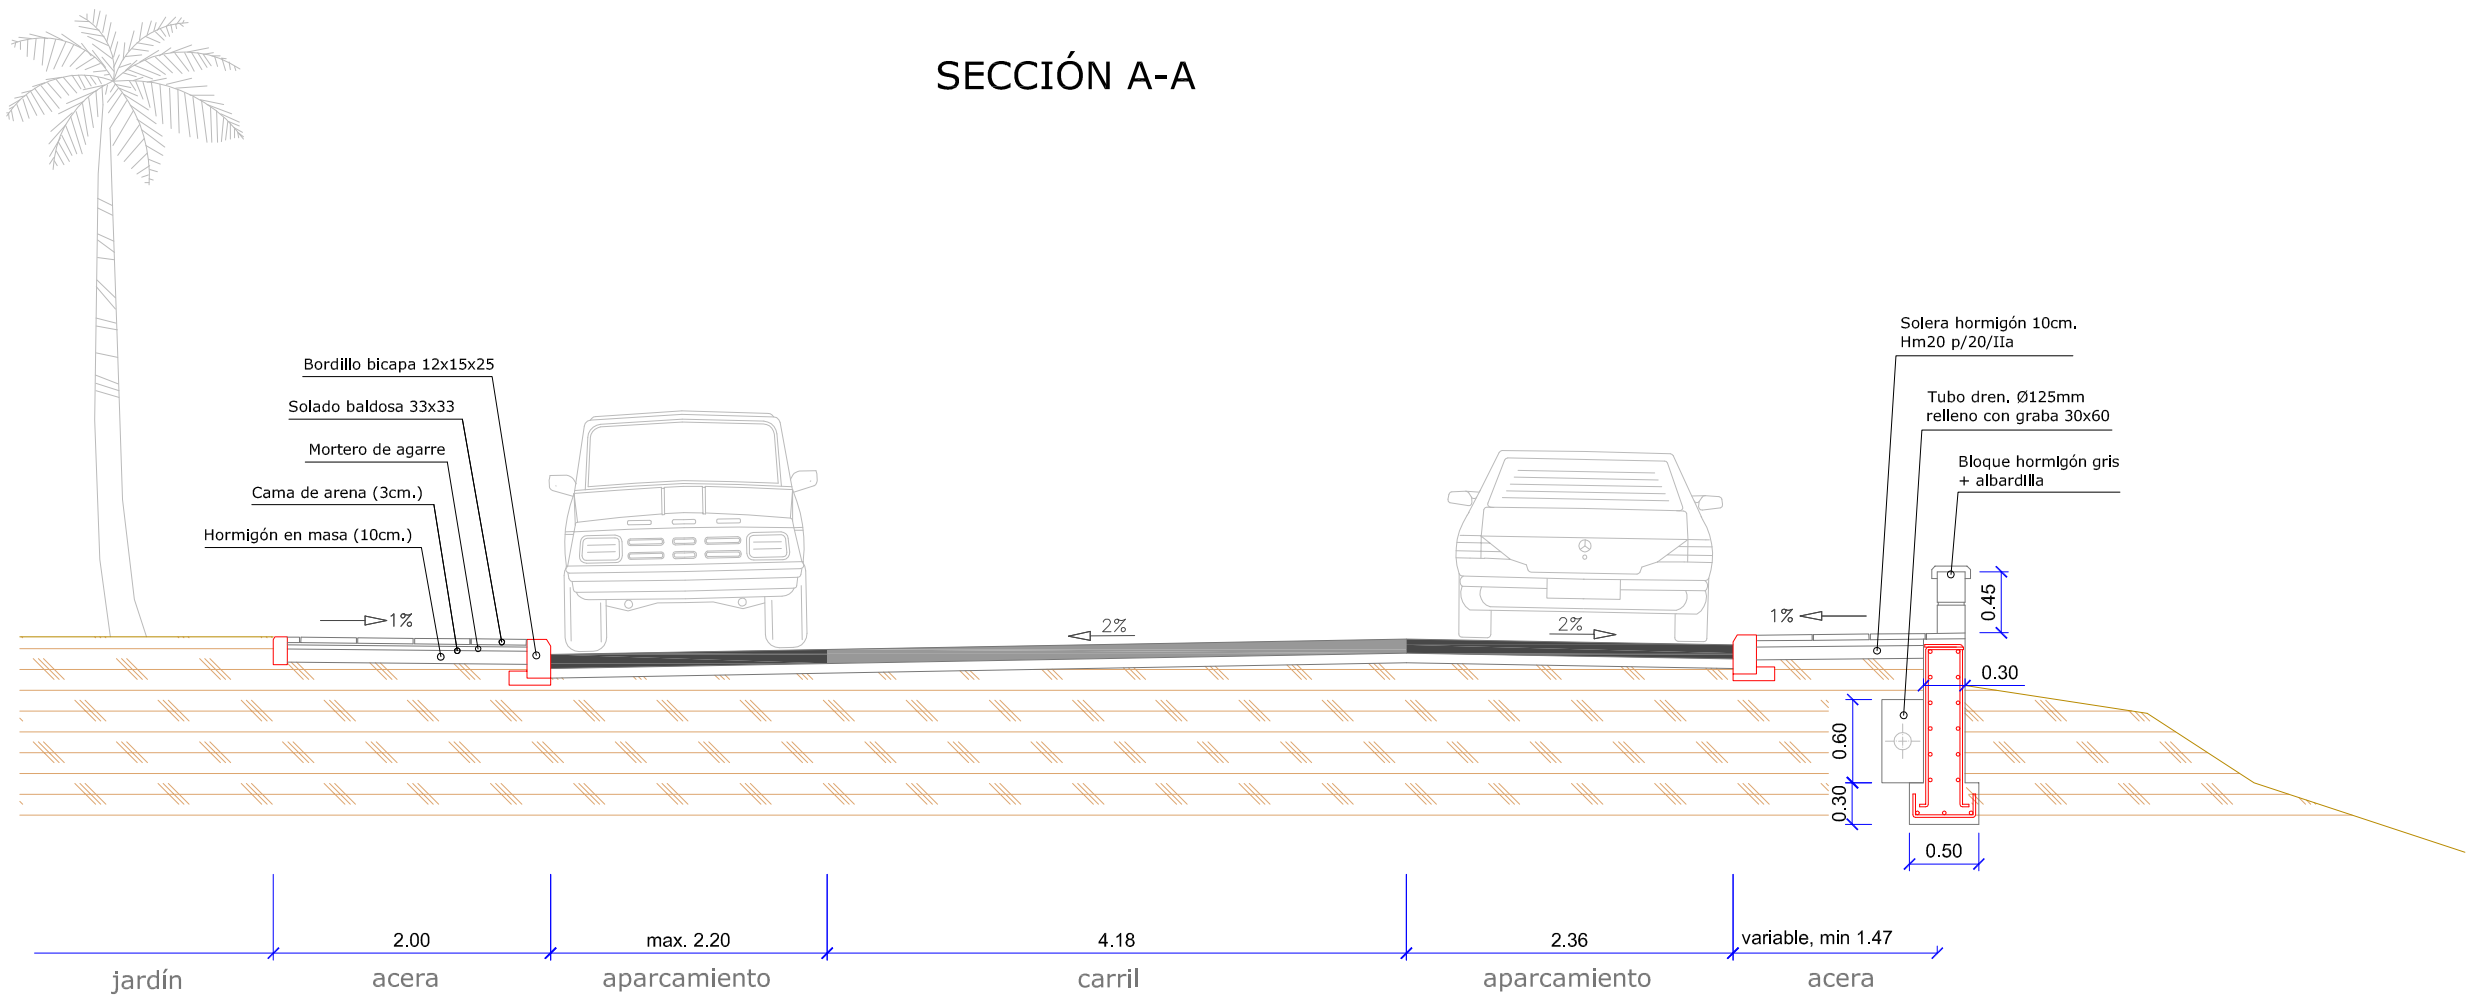

AYUNTAMIENTO cáceres	TÍTULO DEL PROYECTO: MEJORA DE PAVIMENTACIÓN EN CALLE BENLLIURE Y ENTORNO	Servicio de Infraestructuras Sección Obras Hidraúlicas	EL JEFE DE SECCIÓN DE OBRAS HIDRÚLICAS: JAVIER FERNÁNDEZ GARCÍA	ESCALAS: 1/50	TÍTULO DE PLANO: PLANO DE SECCIONES Y DETALLES	Nº DE PLANO: 2-3 FECHA: MAYO 2016