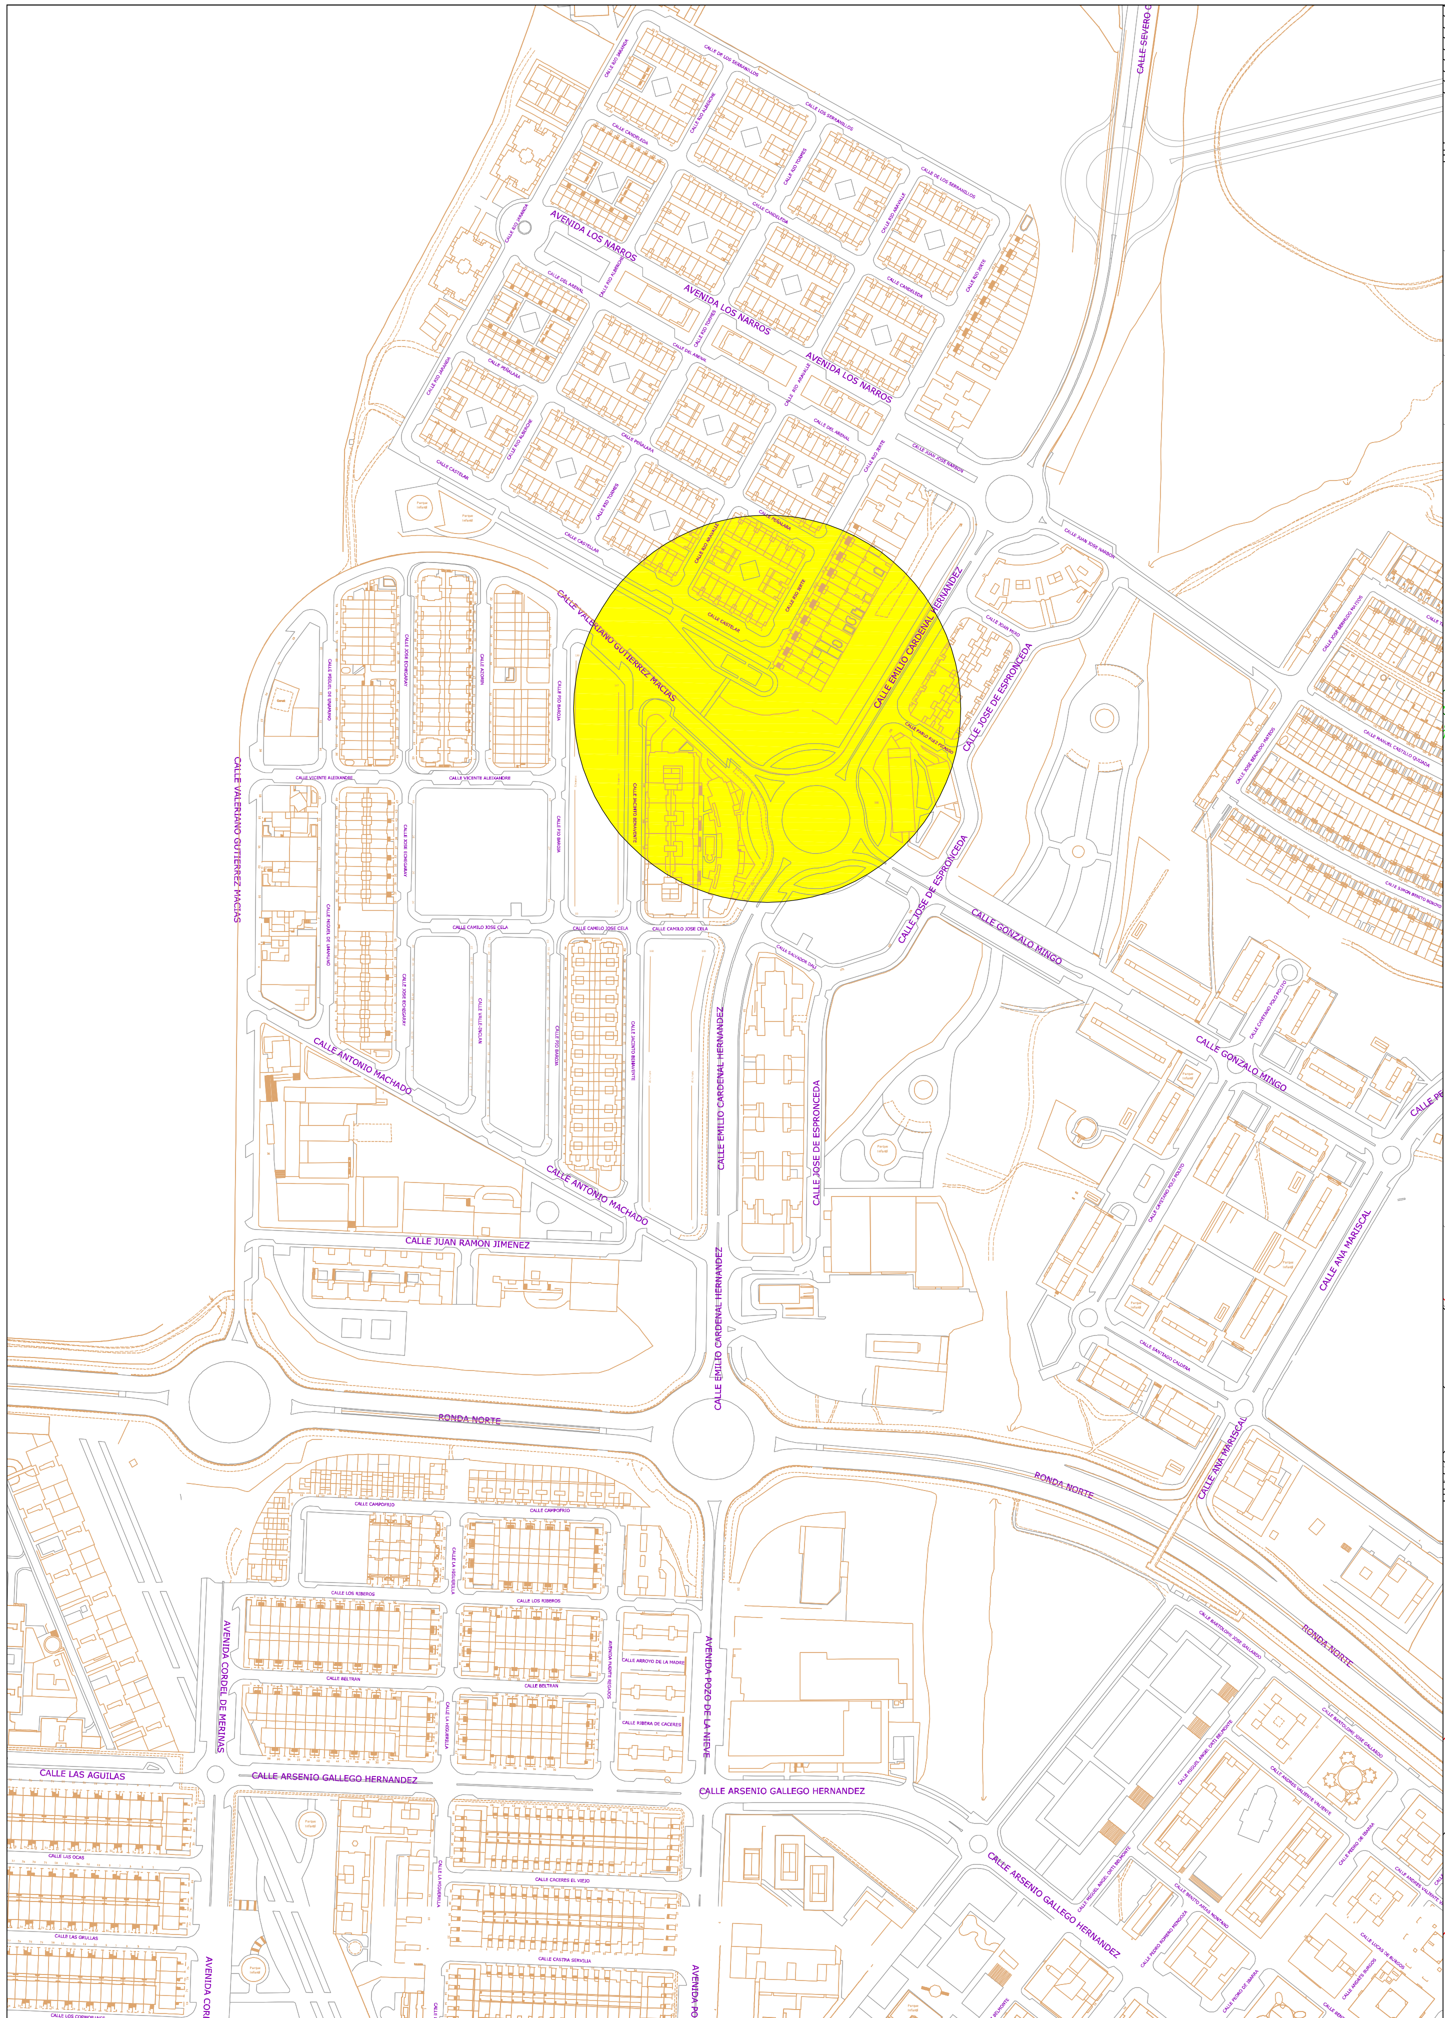

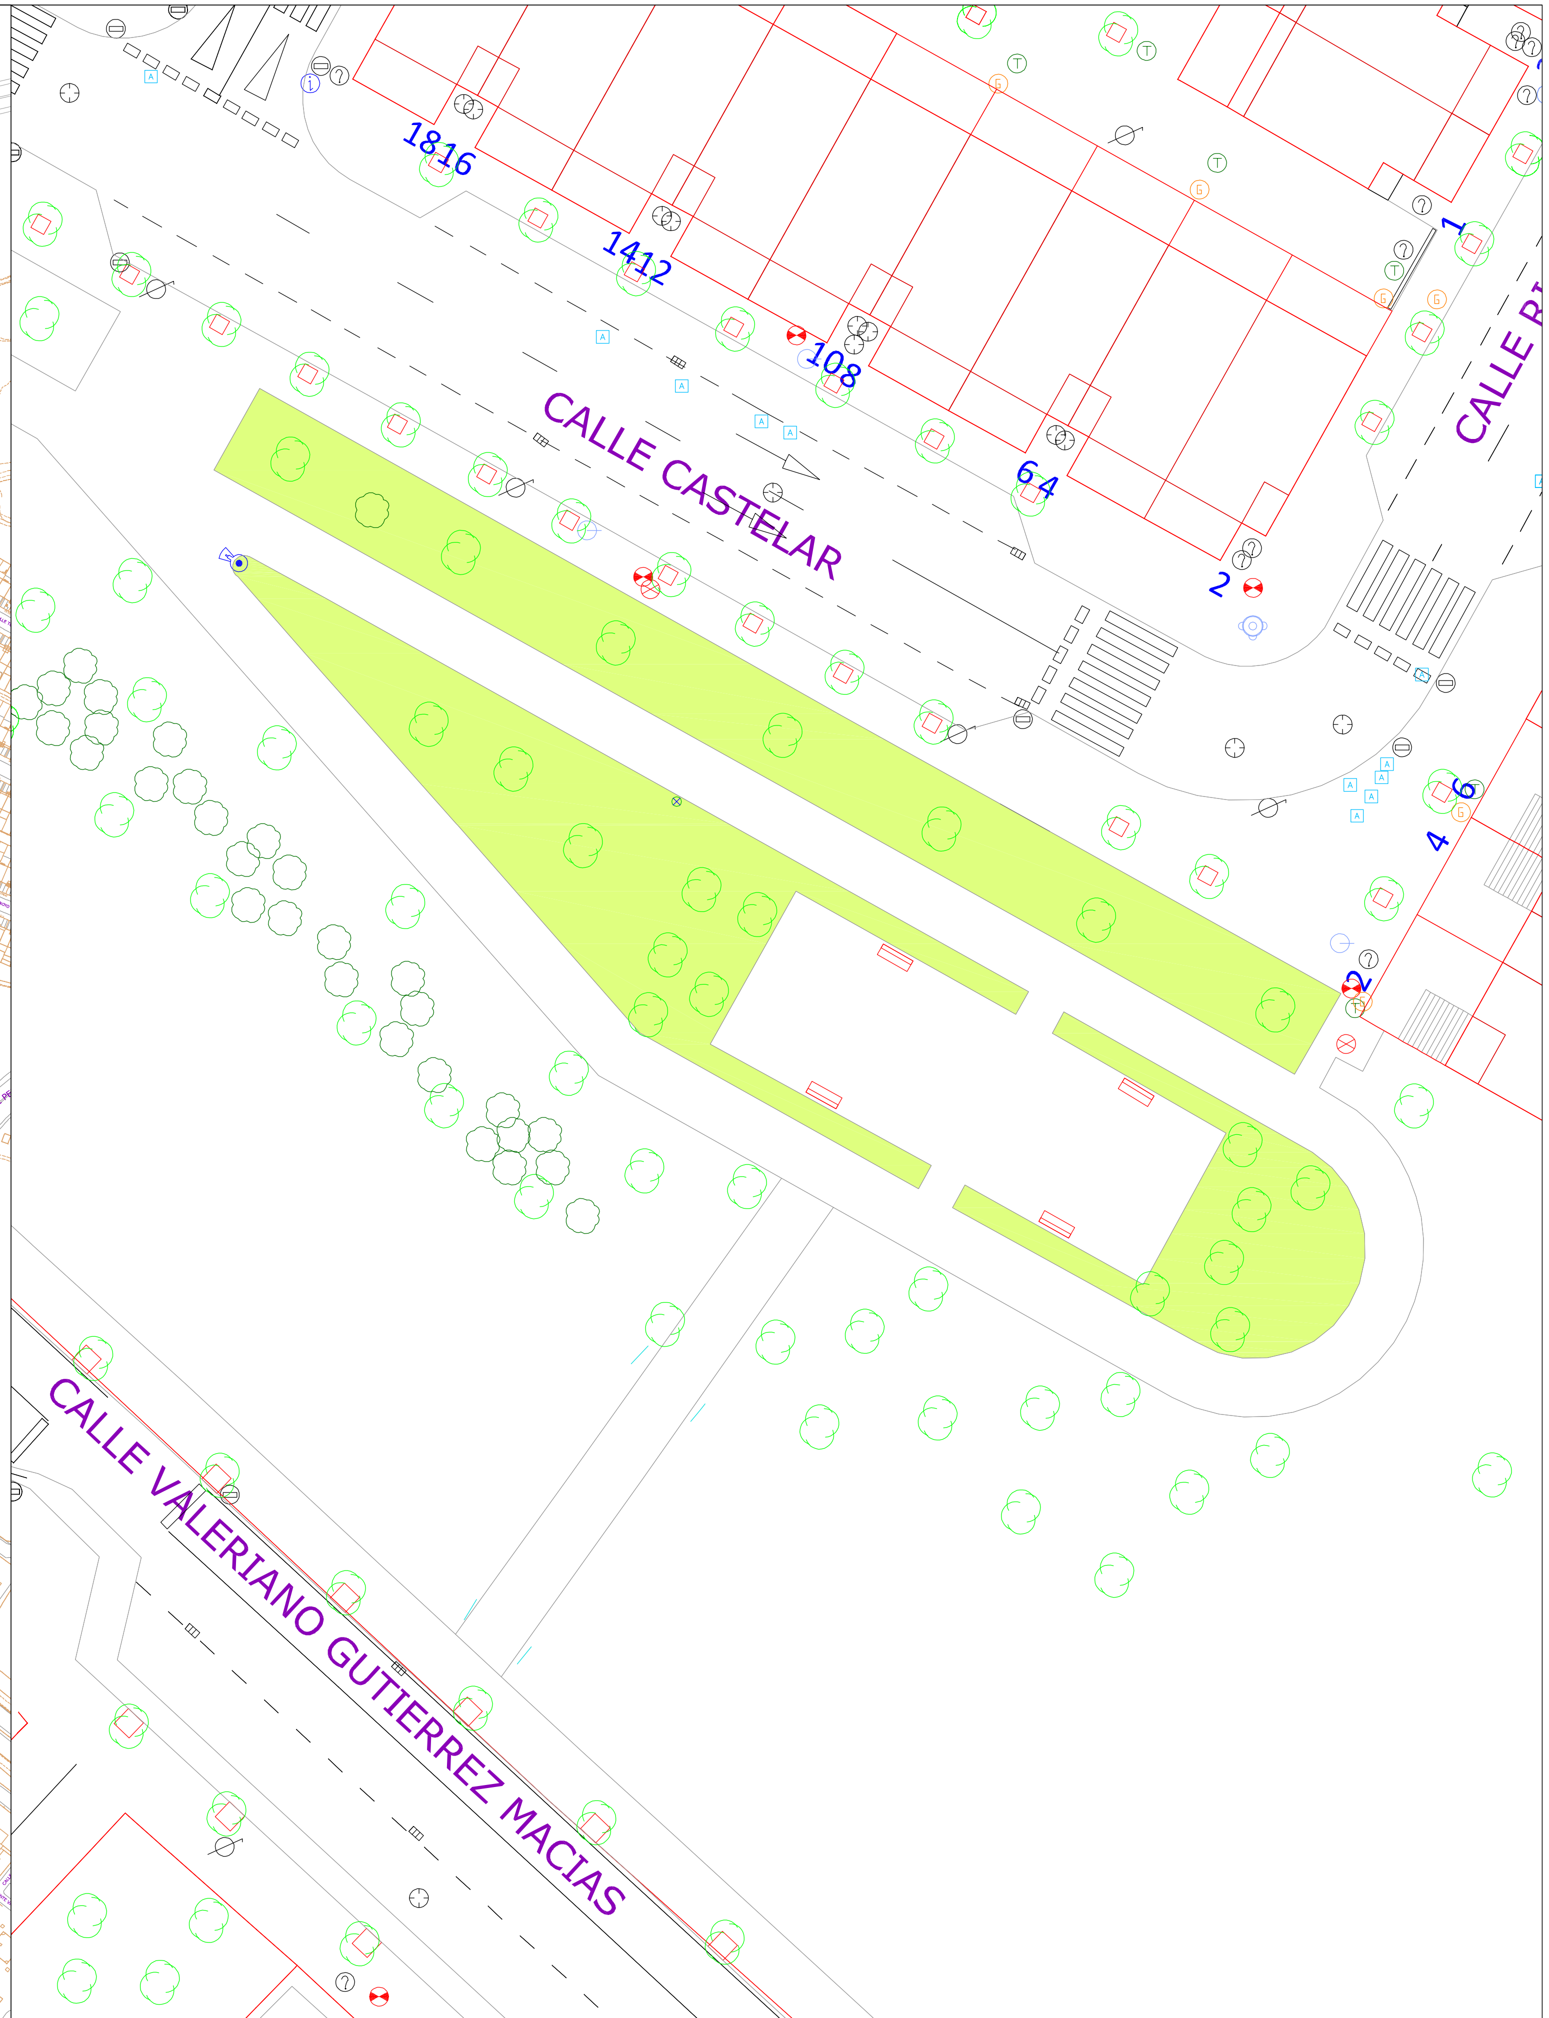

AYUNTAMIENTO cáceres	TÍTULO DEL PROYECTO: ACERA DE CONEXIÓN DE CALLE CASTELAR CON CALLE VALERIANO GUTIERREZ MACIAS	Servicio de Infraestructuras	ADJUNTO JEFE DE SERVICIO: CARLOS ALBERTO MURO PLAZA	ESCALAS: 1/5000 1/400	TÍTULO DE PLANO: SITUACIÓN - ESTADO ACTUAL	Nº DE PLANO: 1 FECHA: MAYO 2016

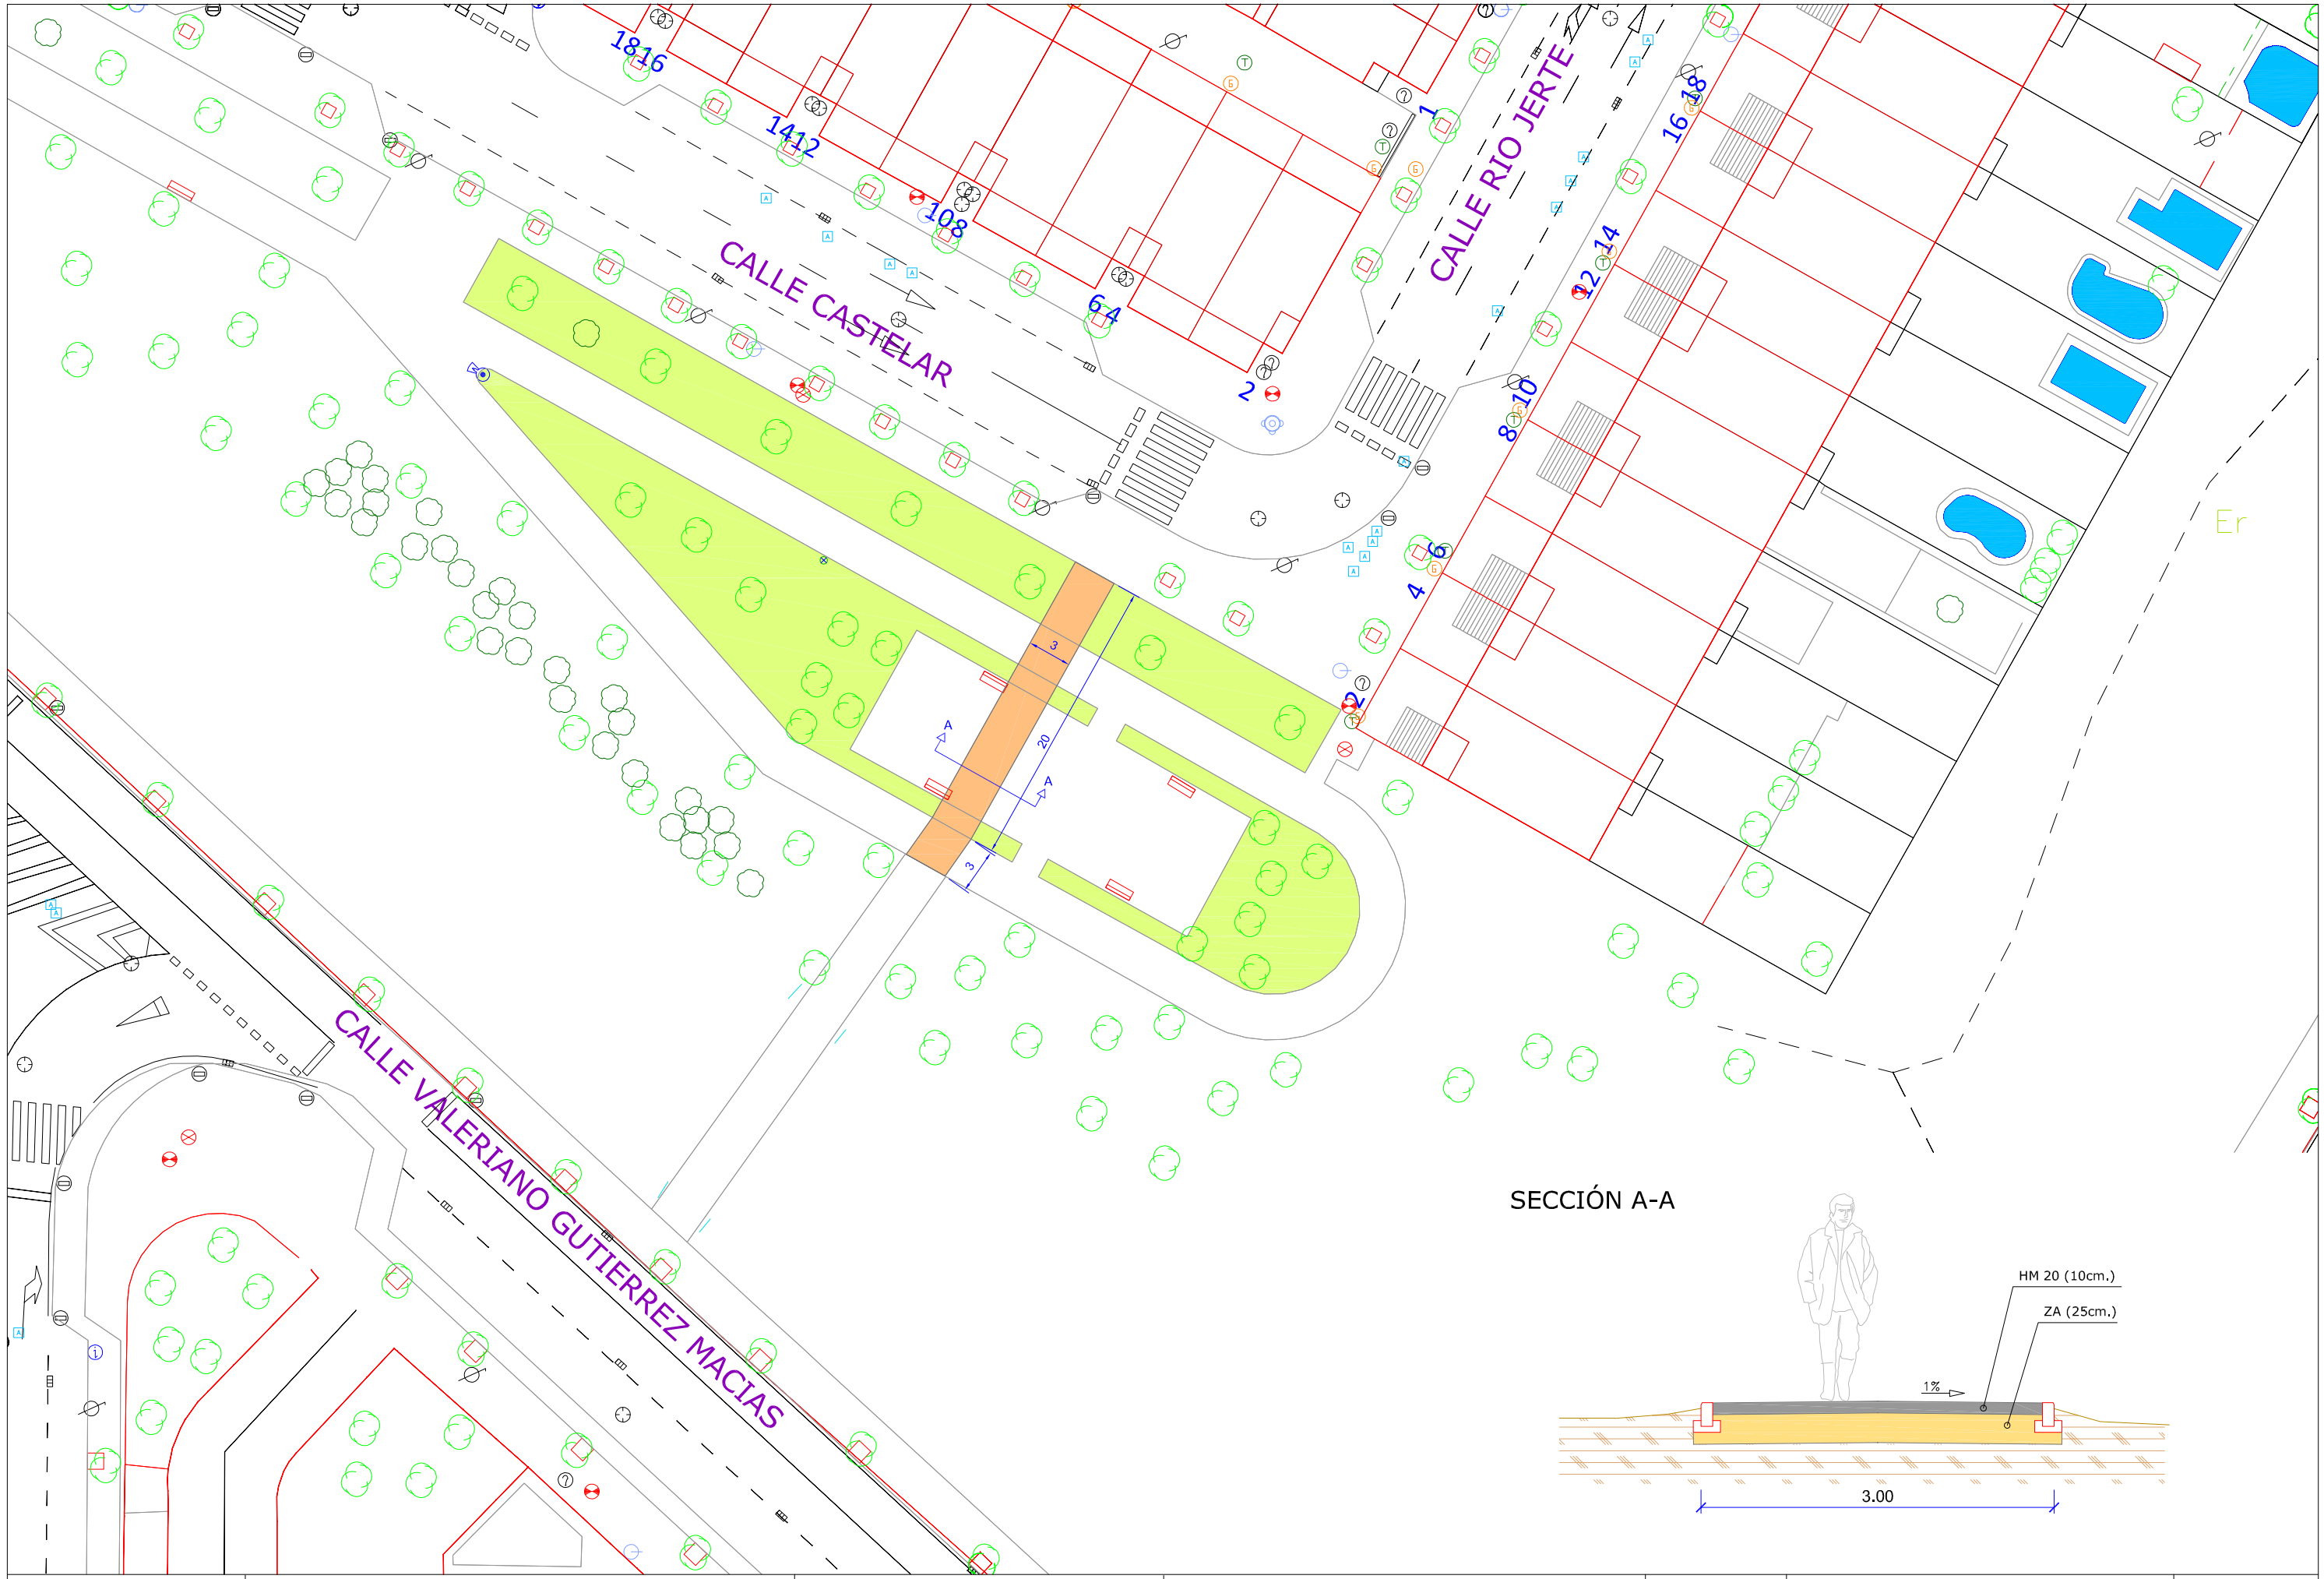

AYUNTAMIENTO caceres	TÍTULO DEL PROYECTO: ACERA DE CONEXIÓN DE CALLE CASTELAR CON CALLE VALERIANO GUTIERREZ MACIAS	Servicio de Infraestructuras	ADJUNTO JEFE DE SERVICIO: CARLOS ALBERTO MURO PLAZA	ESCALAS: 1/400 1/50	TÍTULO DE PLANO: ESTADO REFORMADO SECCIÓN TIPO	Nº DE PLANO: 2 FECHA: MAYO 2016