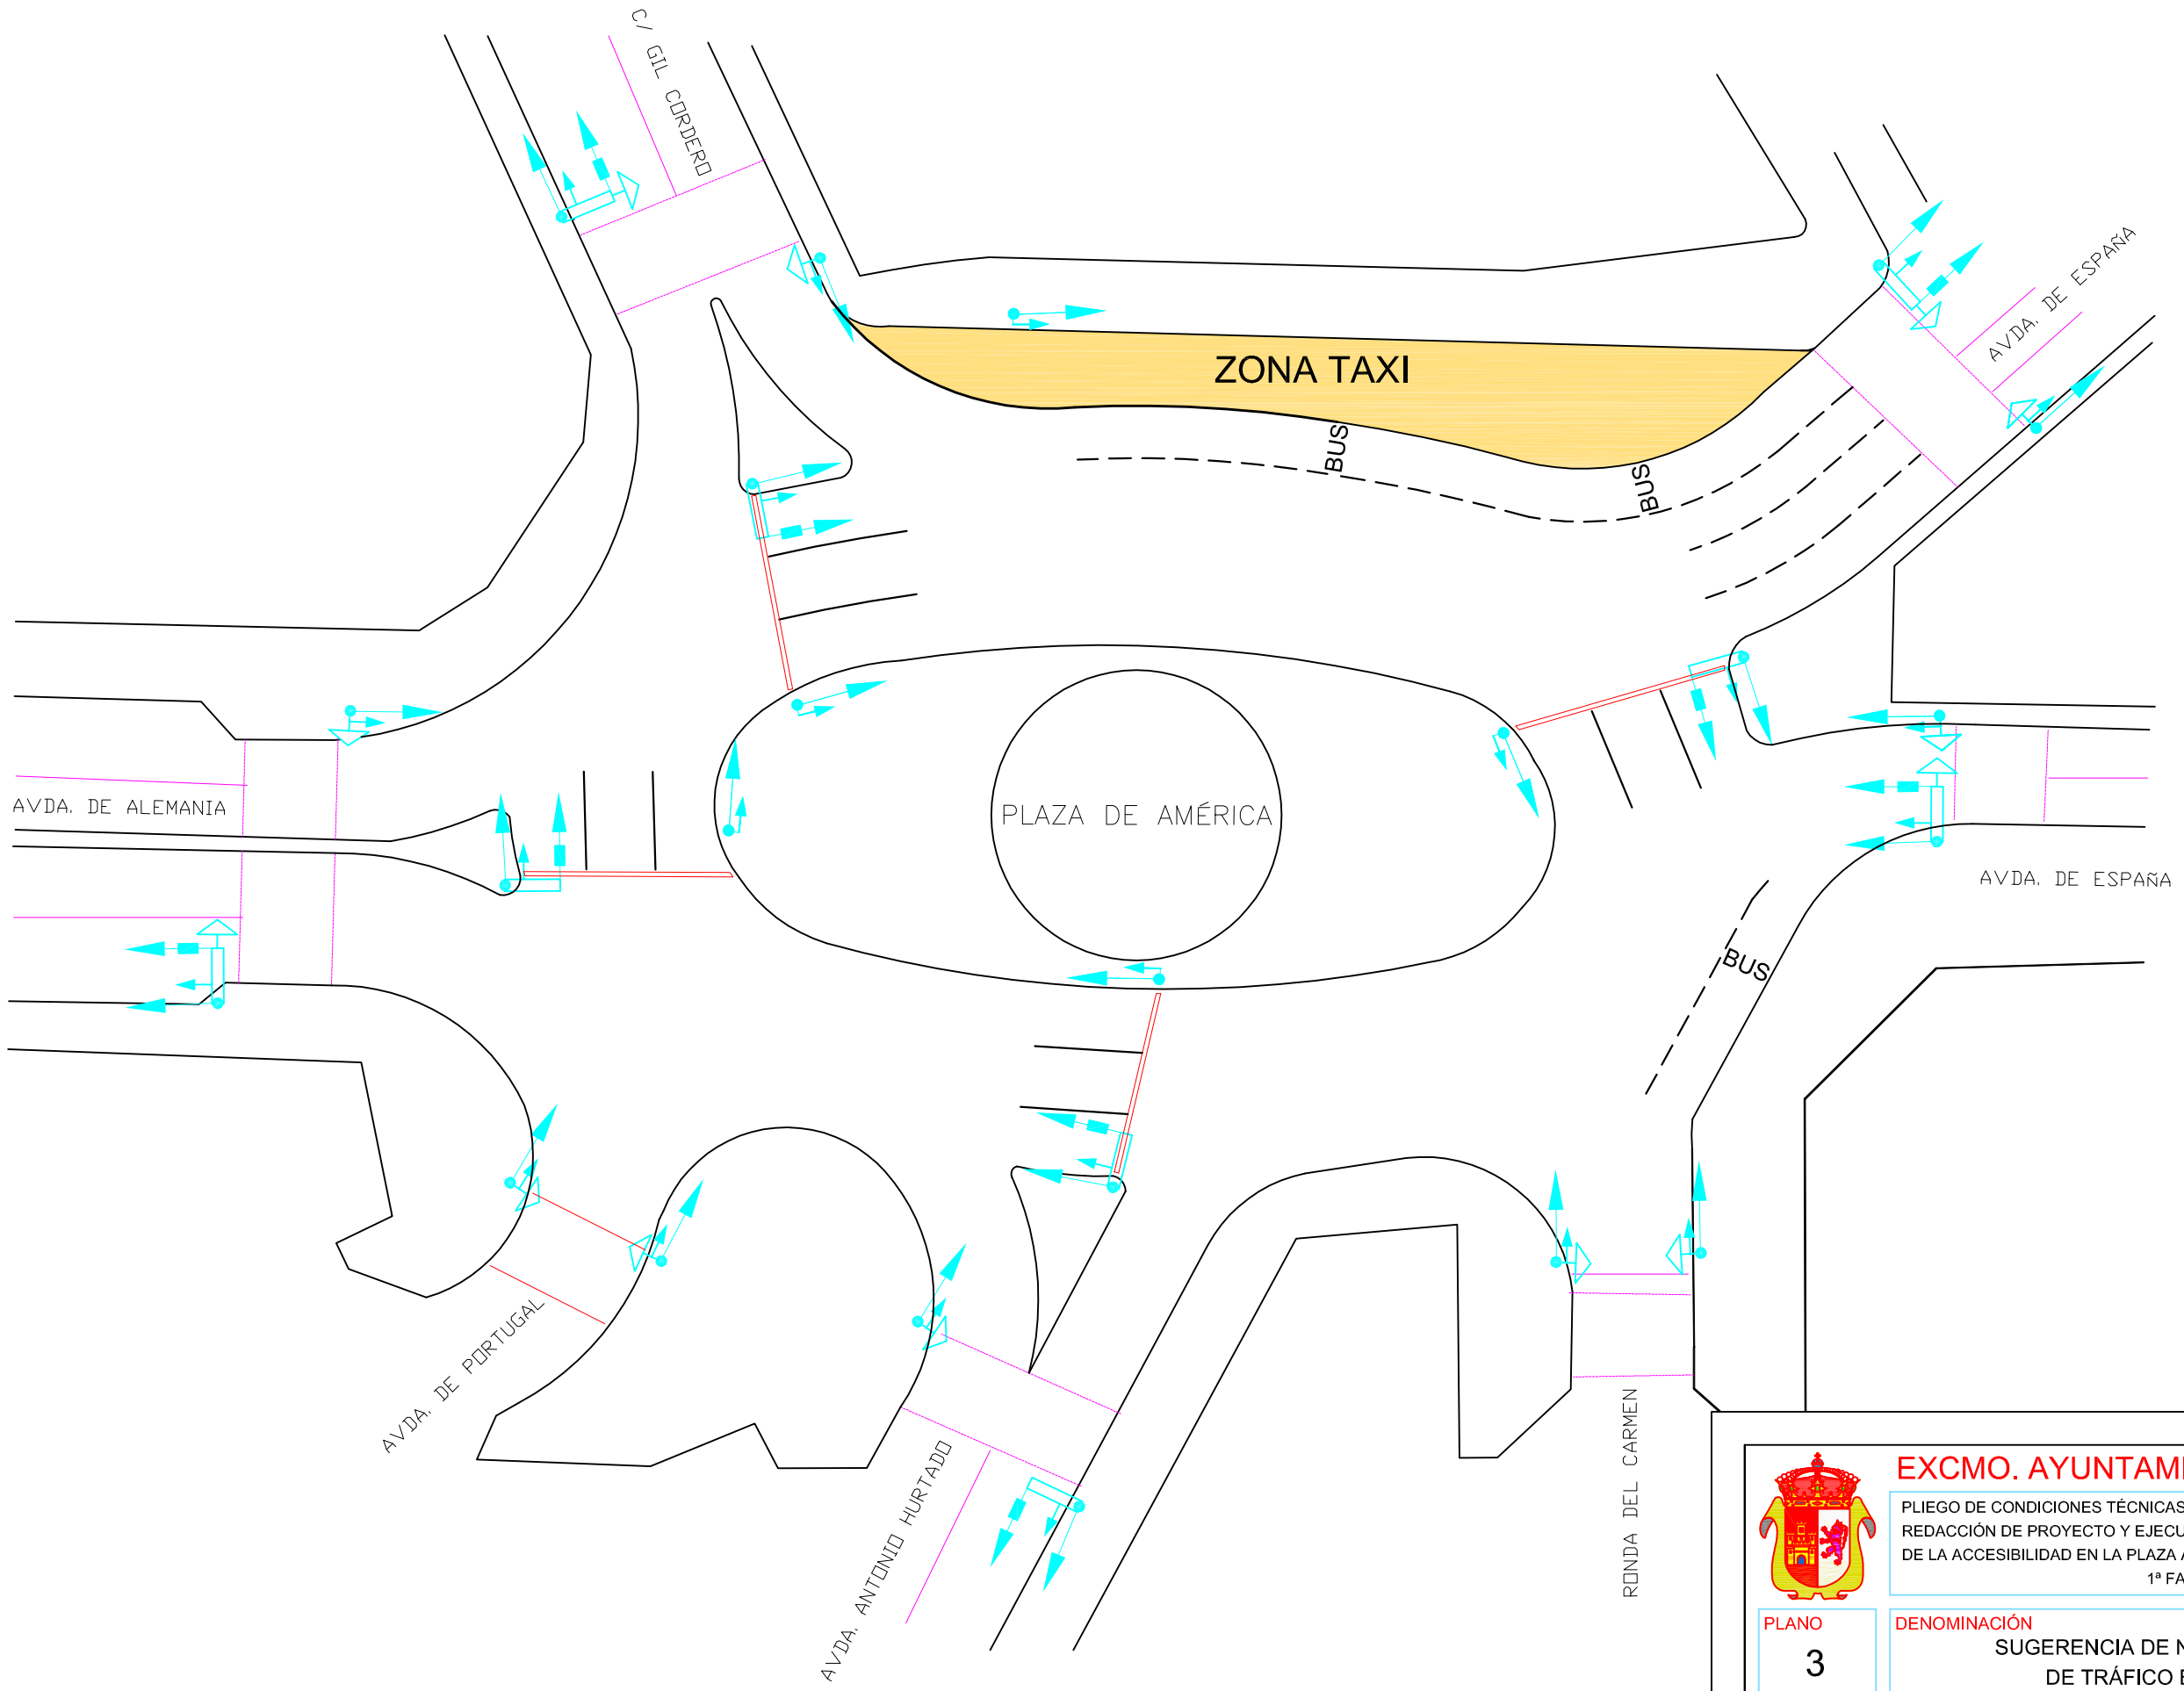

EXCMO. AYUNTAMIENTO DE CÁCERES

PLIEGO DE CONDICIONES TÉCNICAS QUE HAN DE REGIR EN EL CONCURSO DE REDACCIÓN DE PROYECTO Y EJECUCIÓN DE OBRADE REMODELACIÓN Y MEJORAS DE LA ACCESIBILIDAD EN LA PLAZA AMÉRICA Y AVENIDA DE ESPAÑA DE CÁCERES.
1ª FASE

PLANO	DENOMINACIÓN
3	SUGERENCIA DE NUEVO DISEÑO Y REGULACIÓN DE TRÁFICO EN LA PLAZA DE AMÉRICA

ESCALA 1/750	EL JEFE DE LA SECCIÓN DE VIALES Y TRÁFICO
FECHA MARZO 2013	JAVIER GONZÁLEZ SUERO