

AYUNTAMIENTO
cáceres

TÍTULO DEL PROYECTO
**PROYECTO DE MEJORAS DE ACCESIBILIDAD
EN LA PLAZA ANTONIO CANALES**


**Servicio de Infraestructuras
Sección Obras Cíviles**

EL JEFE DE LA SECCIÓN DE OBRAS CÍVILES
A. Alfredo Barca Durán

ESCALA
1:1000
1:2500

TÍTULO DE PLANO
SITUACION

Nº DE PLANO
1
FECHA
Mayo-2016

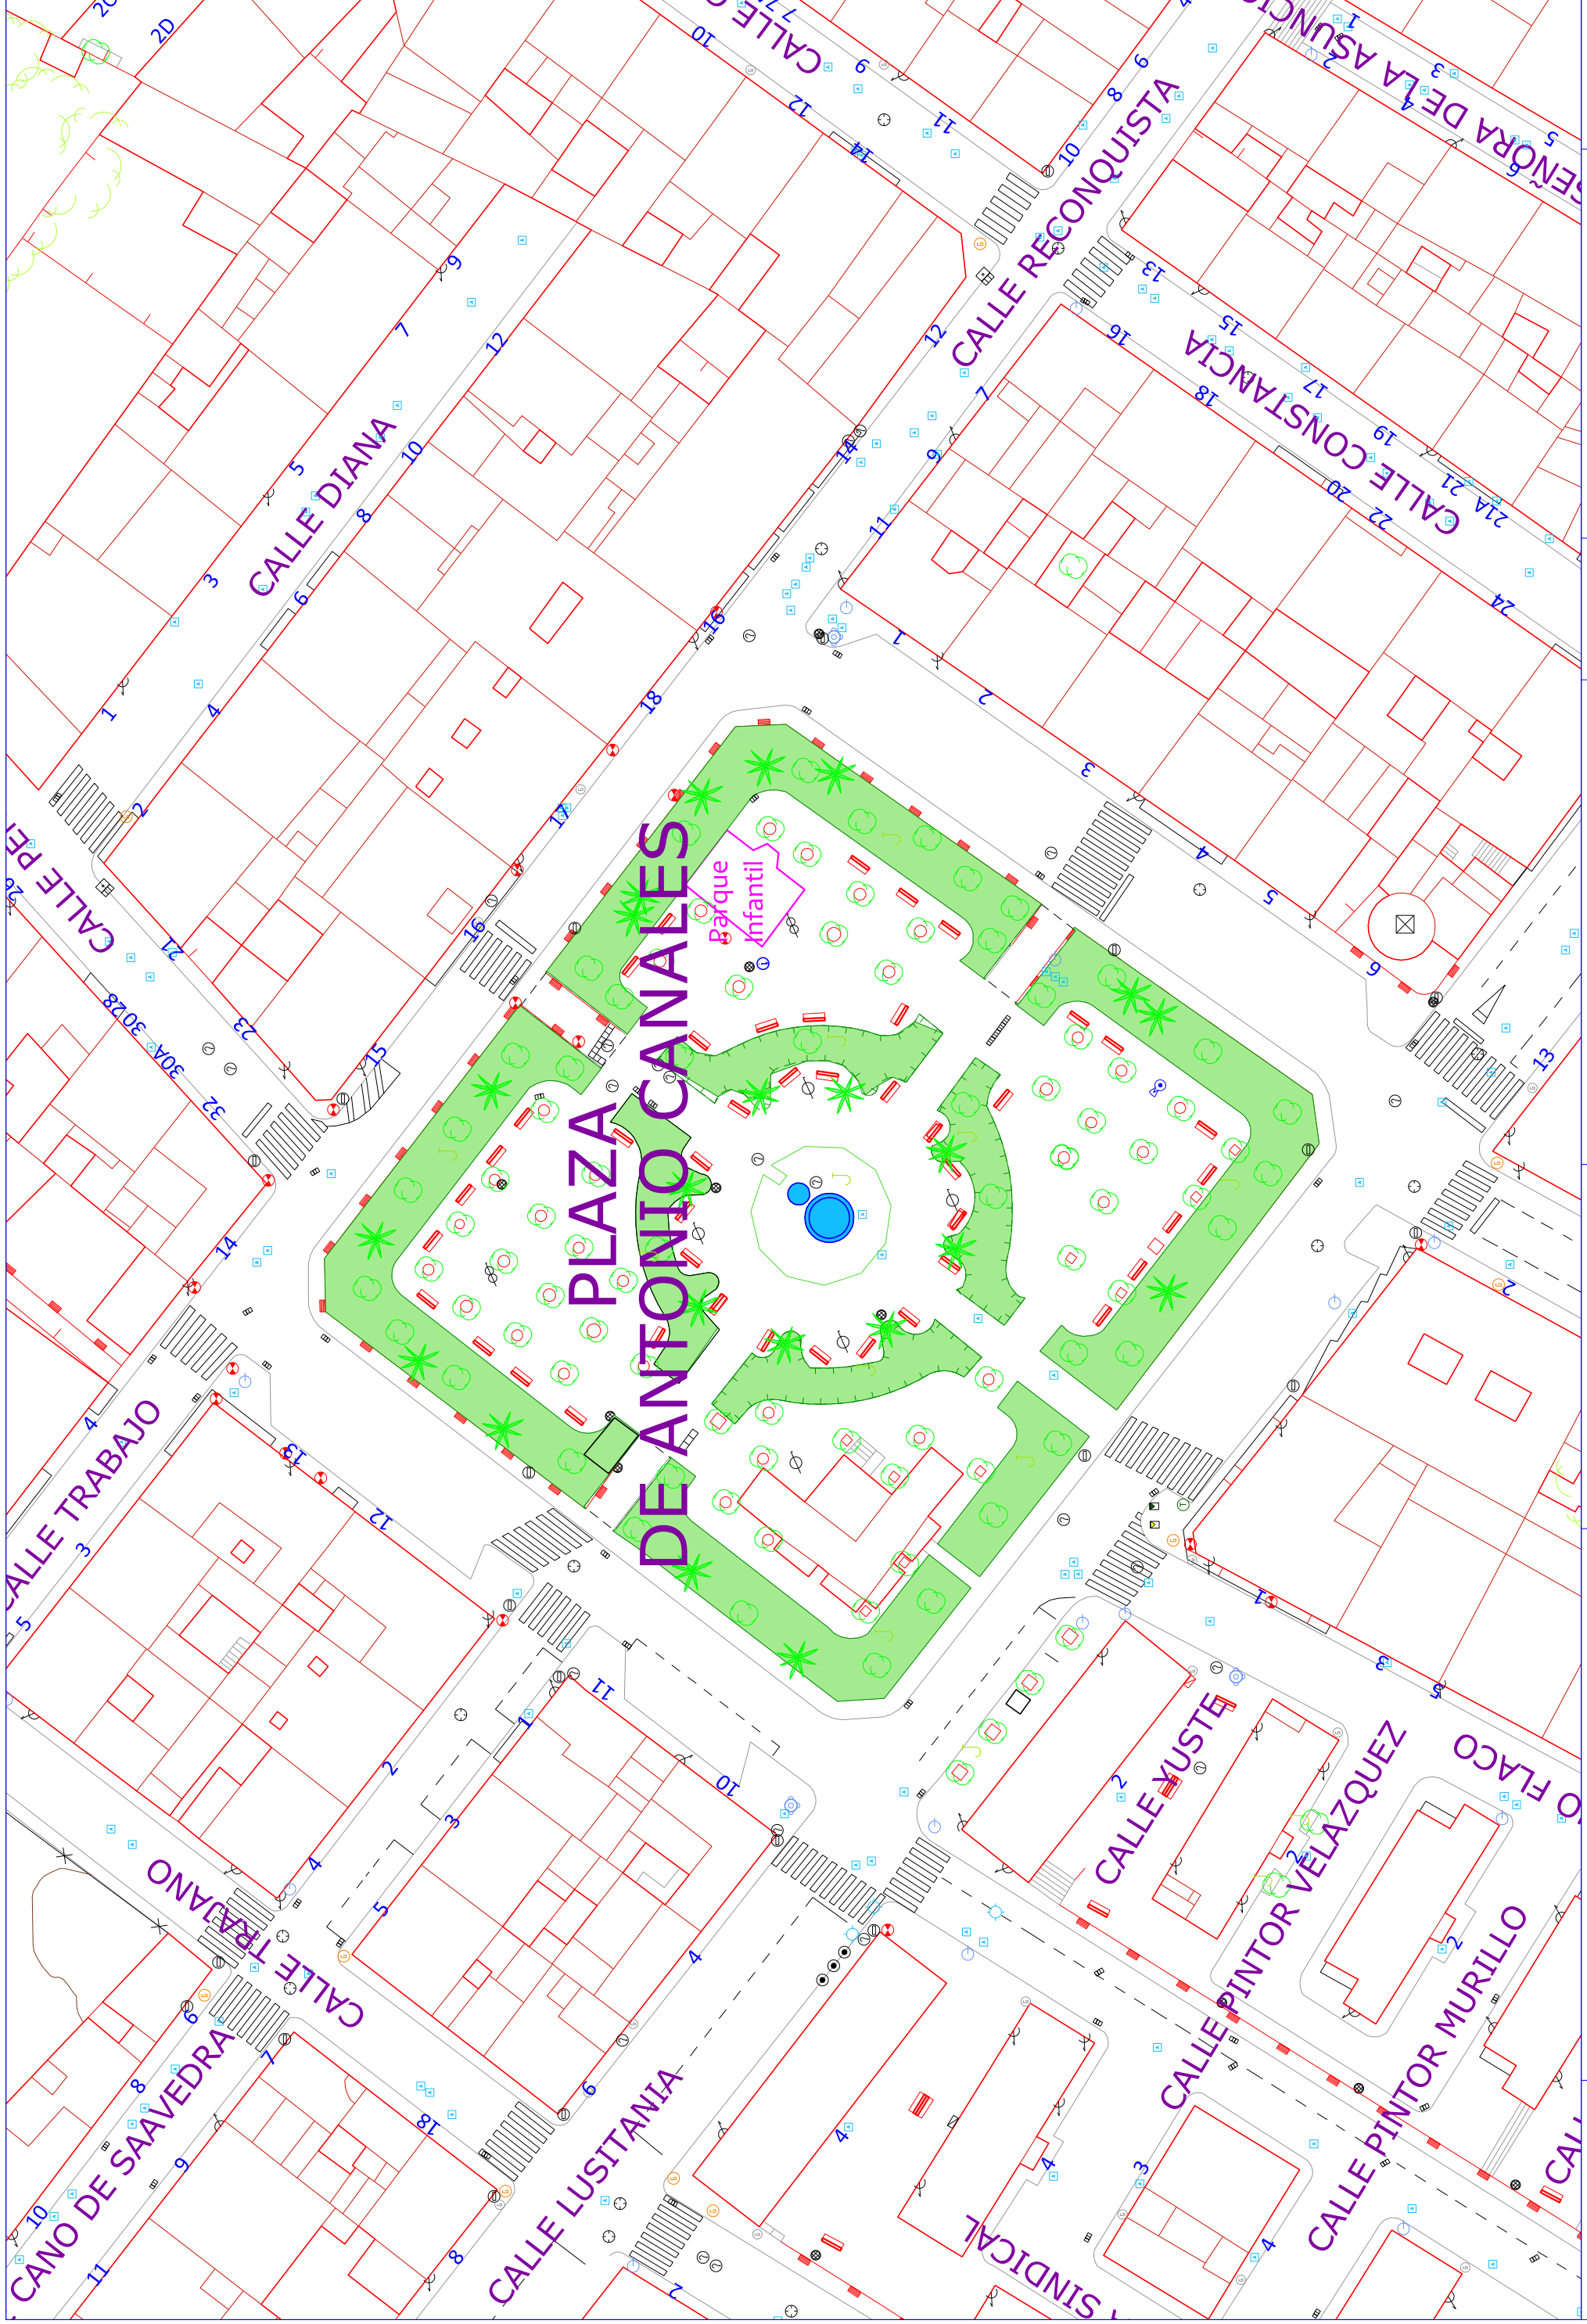

PLAZA DE ANTONIO CANALES



TÍTULO DEL PROYECTO
**PROYECTO DE MEJORAS DE ACCESIBILIDAD
 EN LA PLAZA ANTONIO CANALES**


Servicio de Infraestructuras
 Sección Obras Civiles


EL JEFE DE LA SECCIÓN DE OBRAS CIVILES
 A. Alfredo Barca Durán

ESCALA
 1:500

TÍTULO DE PLANO
ESTADO ACTUAL

Nº DE PLANO
2
 FECHA
 Mayo-2016

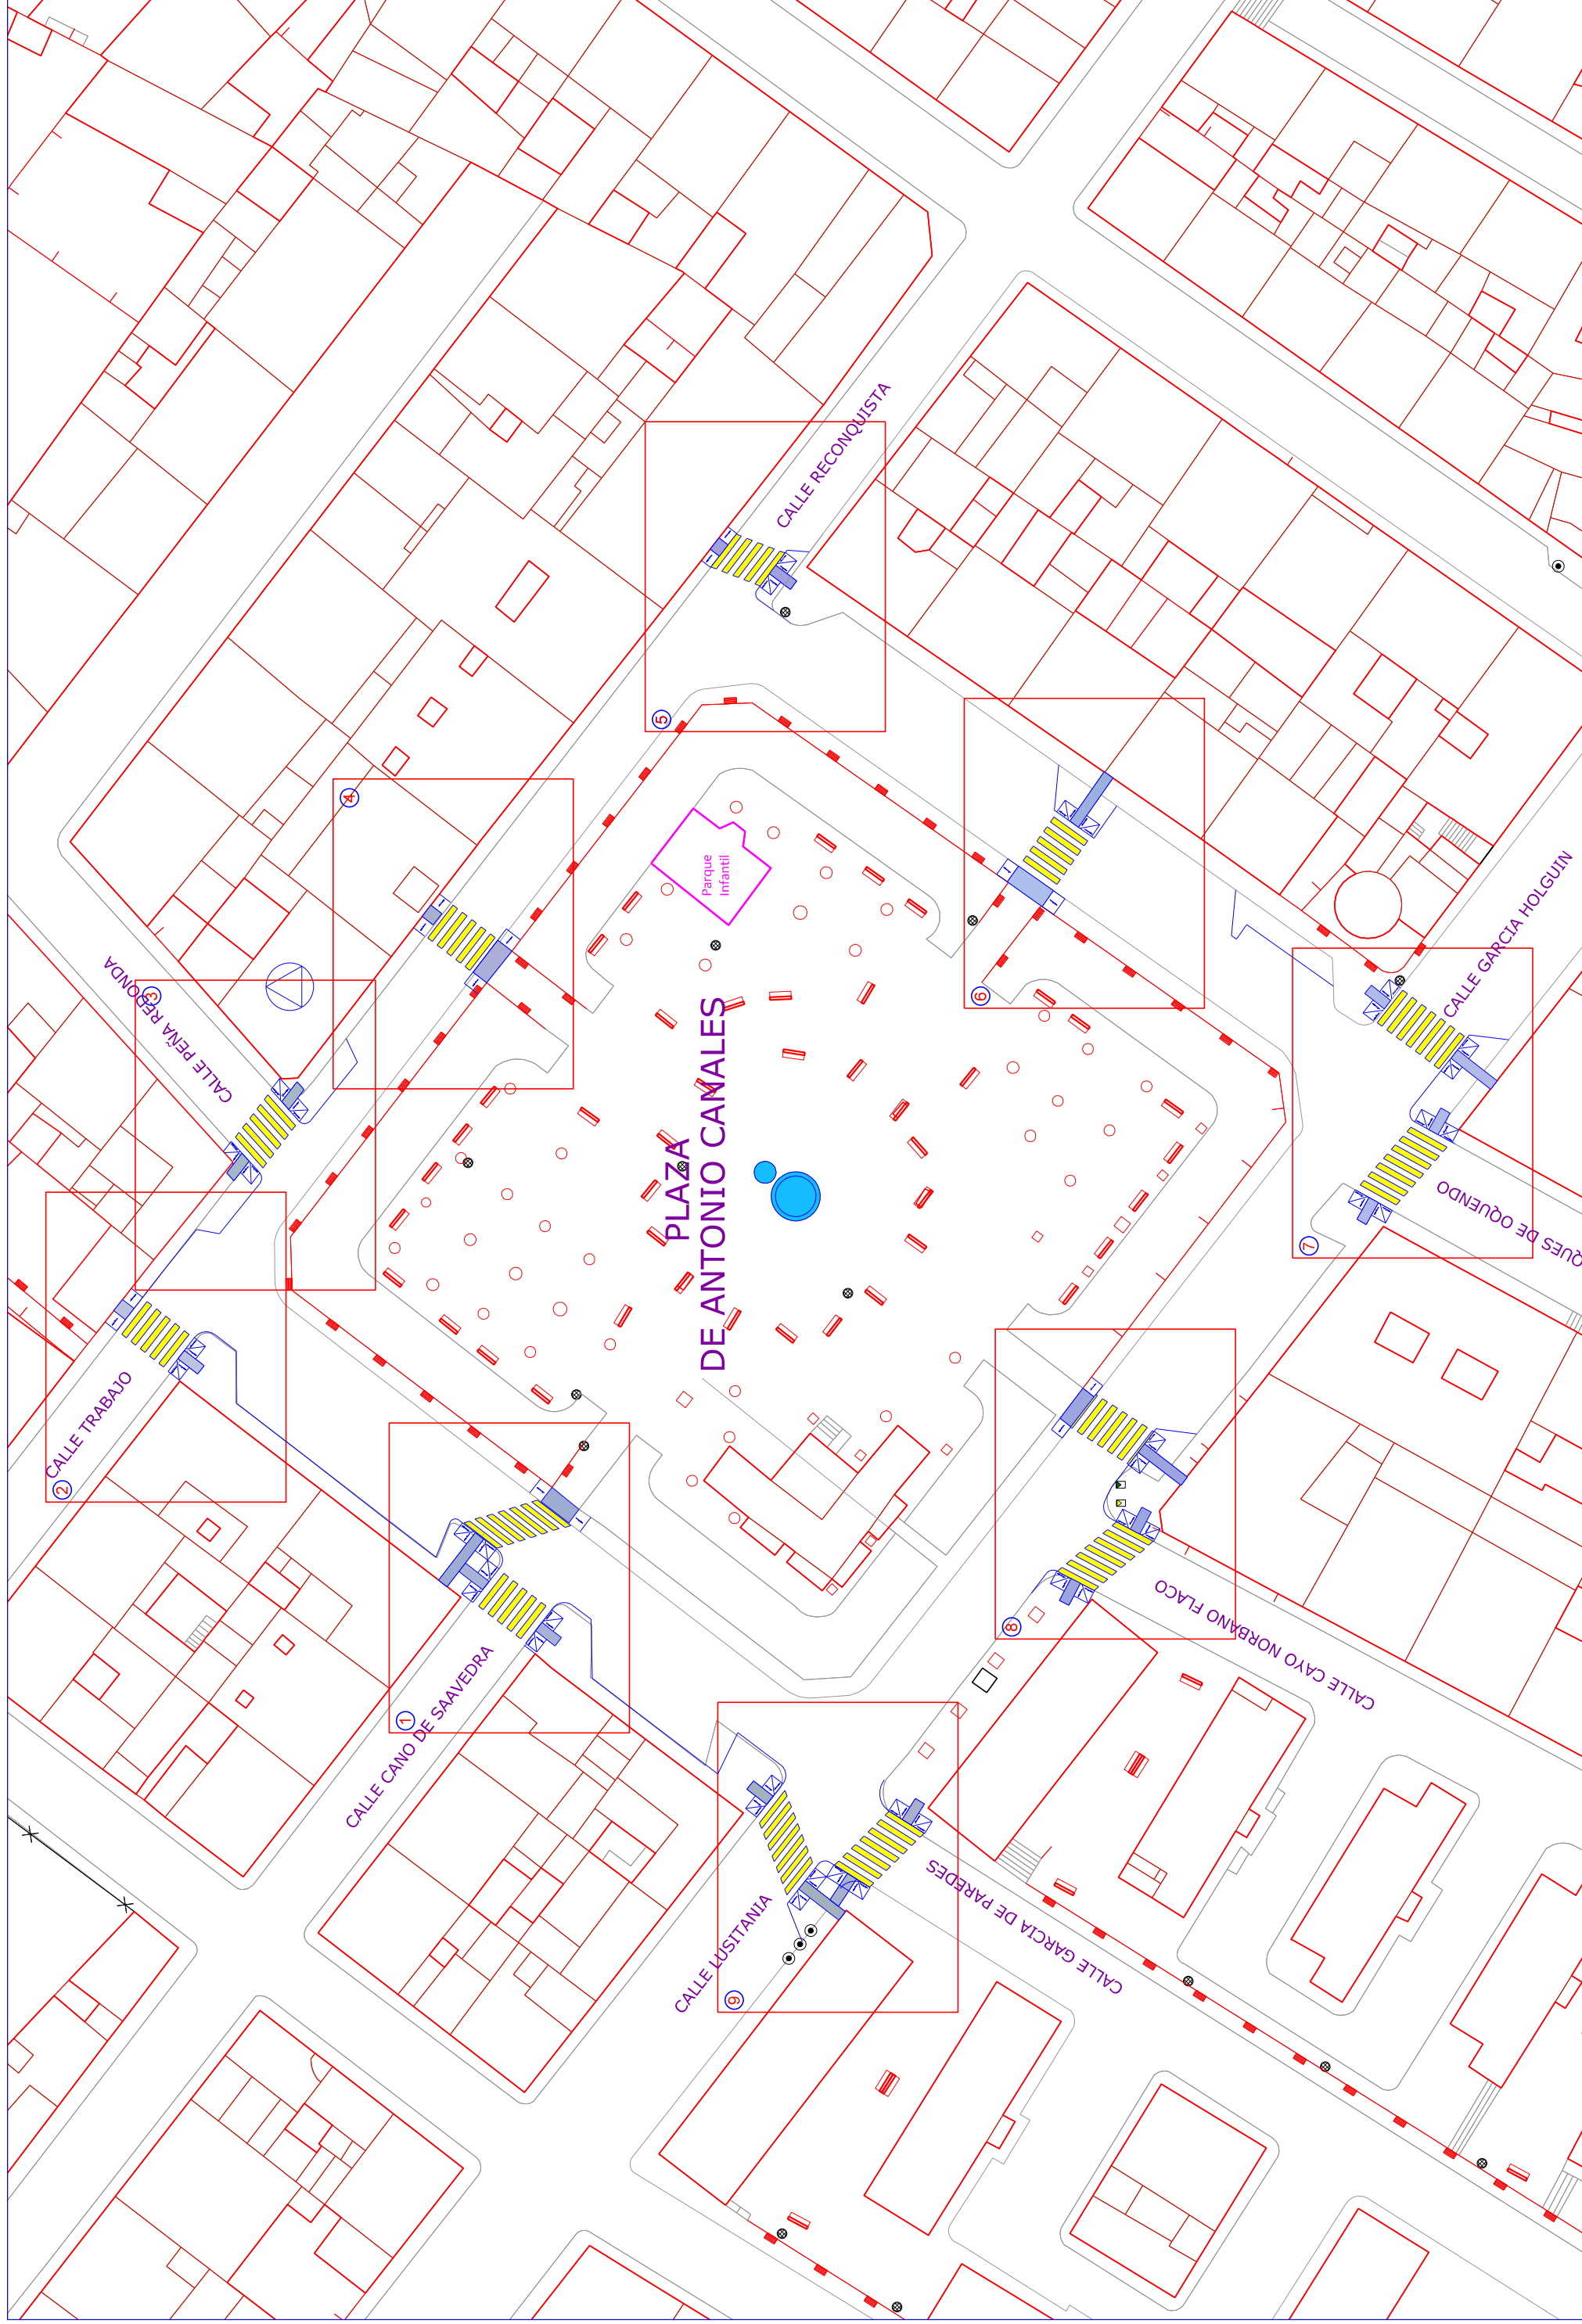

	TÍTULO DEL PROYECTO PROYECTO DE MEJORAS DE ACCESIBILIDAD EN LA PLAZA ANTONIO CANALES	Servicio de Infraestructuras Sección Obras Cíviles	EL JEFE DE LA SECCIÓN DE OBRAS CÍVILES A. Alfredo Barca Durán	TÍTULO DE PLANO ESTADO REFORMADO	ESCALA 1.500	Nº DE PLANO 3 FECHA Mayo-2016
---	---	---	--	---	------------------------	---

