


SIMBOLOGIA

- RED DE ABASTECIMIENTO ACTUAL
- RED DE ABASTECIMIENTO REFORMADA
- PIEZA DE ABASTECIMIENTO EXISTENTE
- PIEZA DE ABASTECIMIENTO NUEVA

AYUNTAMIENTO DE CÁCERES <small>SERVICIO INTEGRAL DEL AGUA</small>	acciona <small>Agua</small>	PROYECTO DE RENOVACIÓN DE LA RED DE ABASTECIMIENTO Y SANEAMIENTO DE AVDA. DE ESPAÑA			
DENOMINACIÓN DEL PLANO RED DE ABASTECIMIENTO ESTADO ACTUAL	REALIZA I.T.O.P. Colegiado Nº 14.897 Fdo. Carlos Fondón Zancada	FECHA SEPTIEMBRE 2012	ESCALA 1:1000	PLANO Nº 2.2	

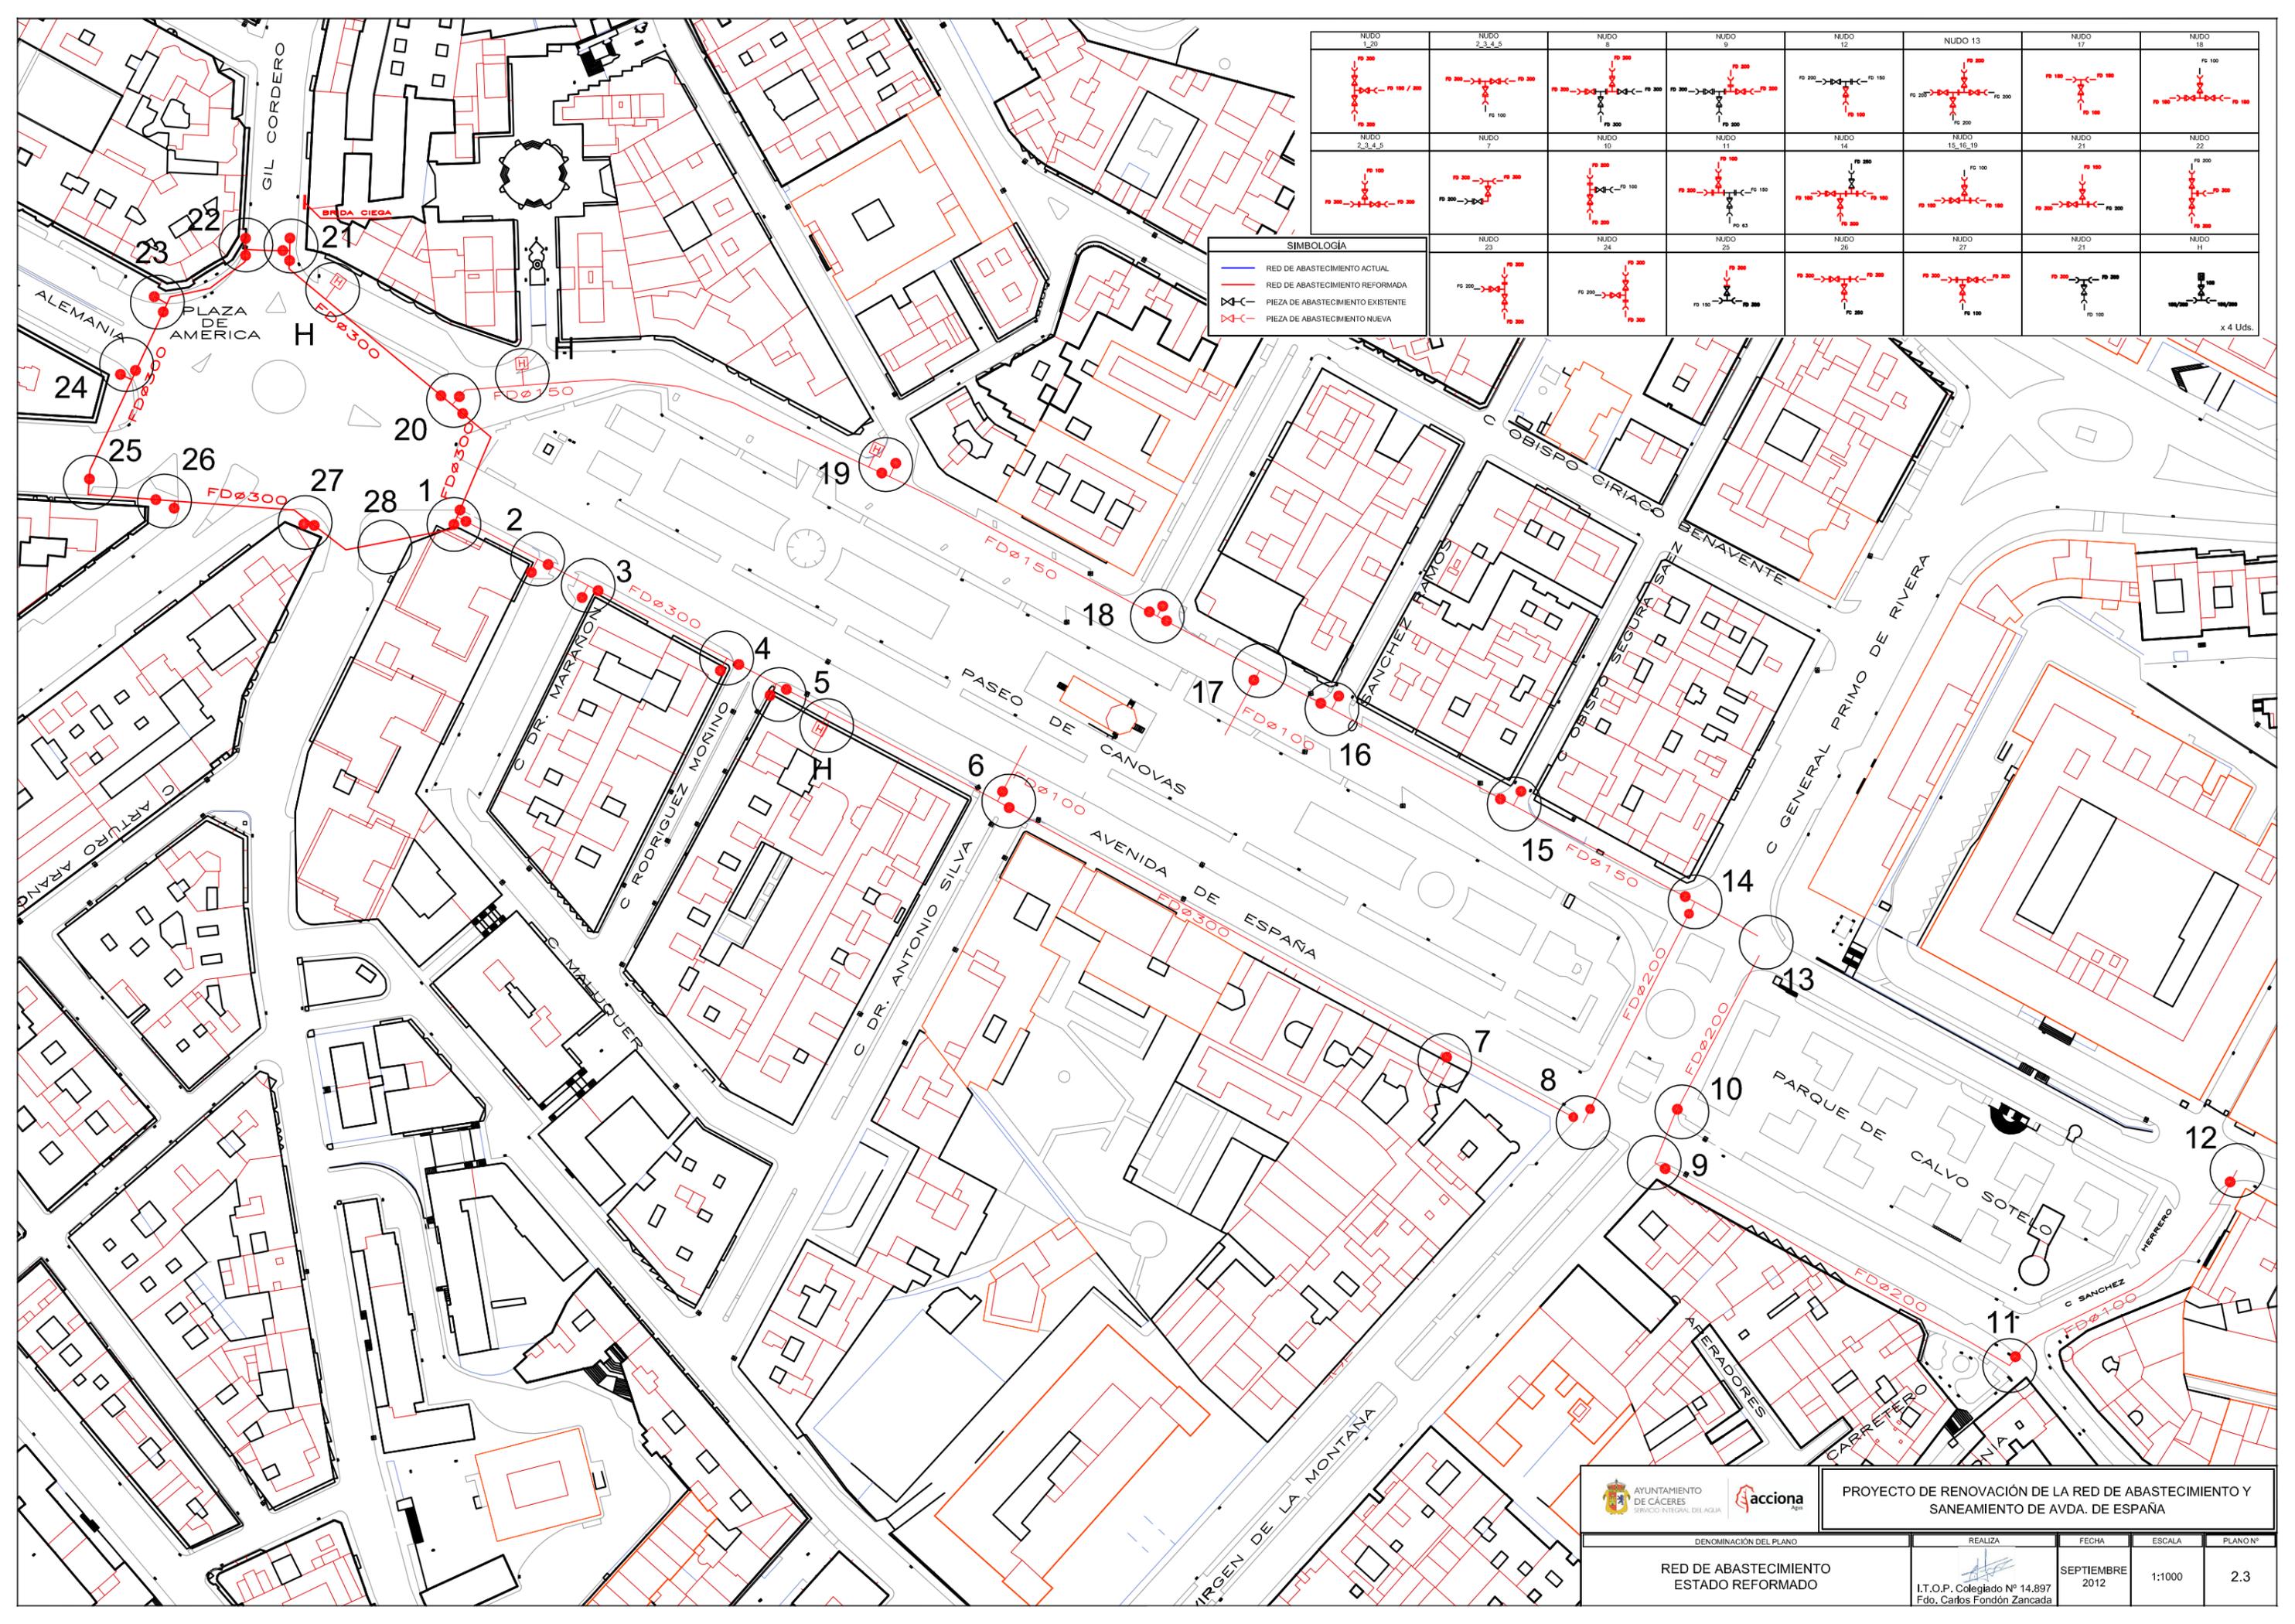

SIMBOLOGÍA


- RED DE ABASTECIMIENTO ACTUAL
- RED DE ABASTECIMIENTO REFORMADA
- PIEZA DE ABASTECIMIENTO EXISTENTE
- PIEZA DE ABASTECIMIENTO NUEVA

NUDO 1-20	NUDO 2,3,4,5	NUDO 8	NUDO 9	NUDO 12	NUDO 13	NUDO 17	NUDO 18
NUDO 2,3,4,5	NUDO 7	NUDO 10	NUDO 11	NUDO 14	NUDO 15,16,19	NUDO 21	NUDO 22
NUDO 23	NUDO 24	NUDO 25	NUDO 26	NUDO 27	NUDO 28	NUDO 29	NUDO 30

x 4 Uds.

AYUNTAMIENTO DE CÁCERES <small>SERVICIO INTEGRAL DEL AGUA</small>	acciona	PROYECTO DE RENOVACIÓN DE LA RED DE ABASTECIMIENTO Y SANEAMIENTO DE AVDA. DE ESPAÑA			
		DENOMINACIÓN DEL PLANO RED DE ABASTECIMIENTO ESTADO REFORMADO	REALIZA <small>I.T.O.P. Colegiado Nº 14.897 Fdo. Carlos Fondón Zancada</small>	FECHA SEPTIEMBRE 2012	ESCALA 1:1000


SIMBOLOGÍA	
	POZO INSPECCIONADO
8	NÚMERO DE POZO Y VÍDEO DE INSPECCIÓN
8'	NÚMERO DE POZO SIN VÍDEO DE INSPECCIÓN
	TRAMO COTEJADO MEDIANTE INSPECCIÓN
	TRAMOS NO COTEJADOS
	PENDIENTE DE EVACUACIÓN

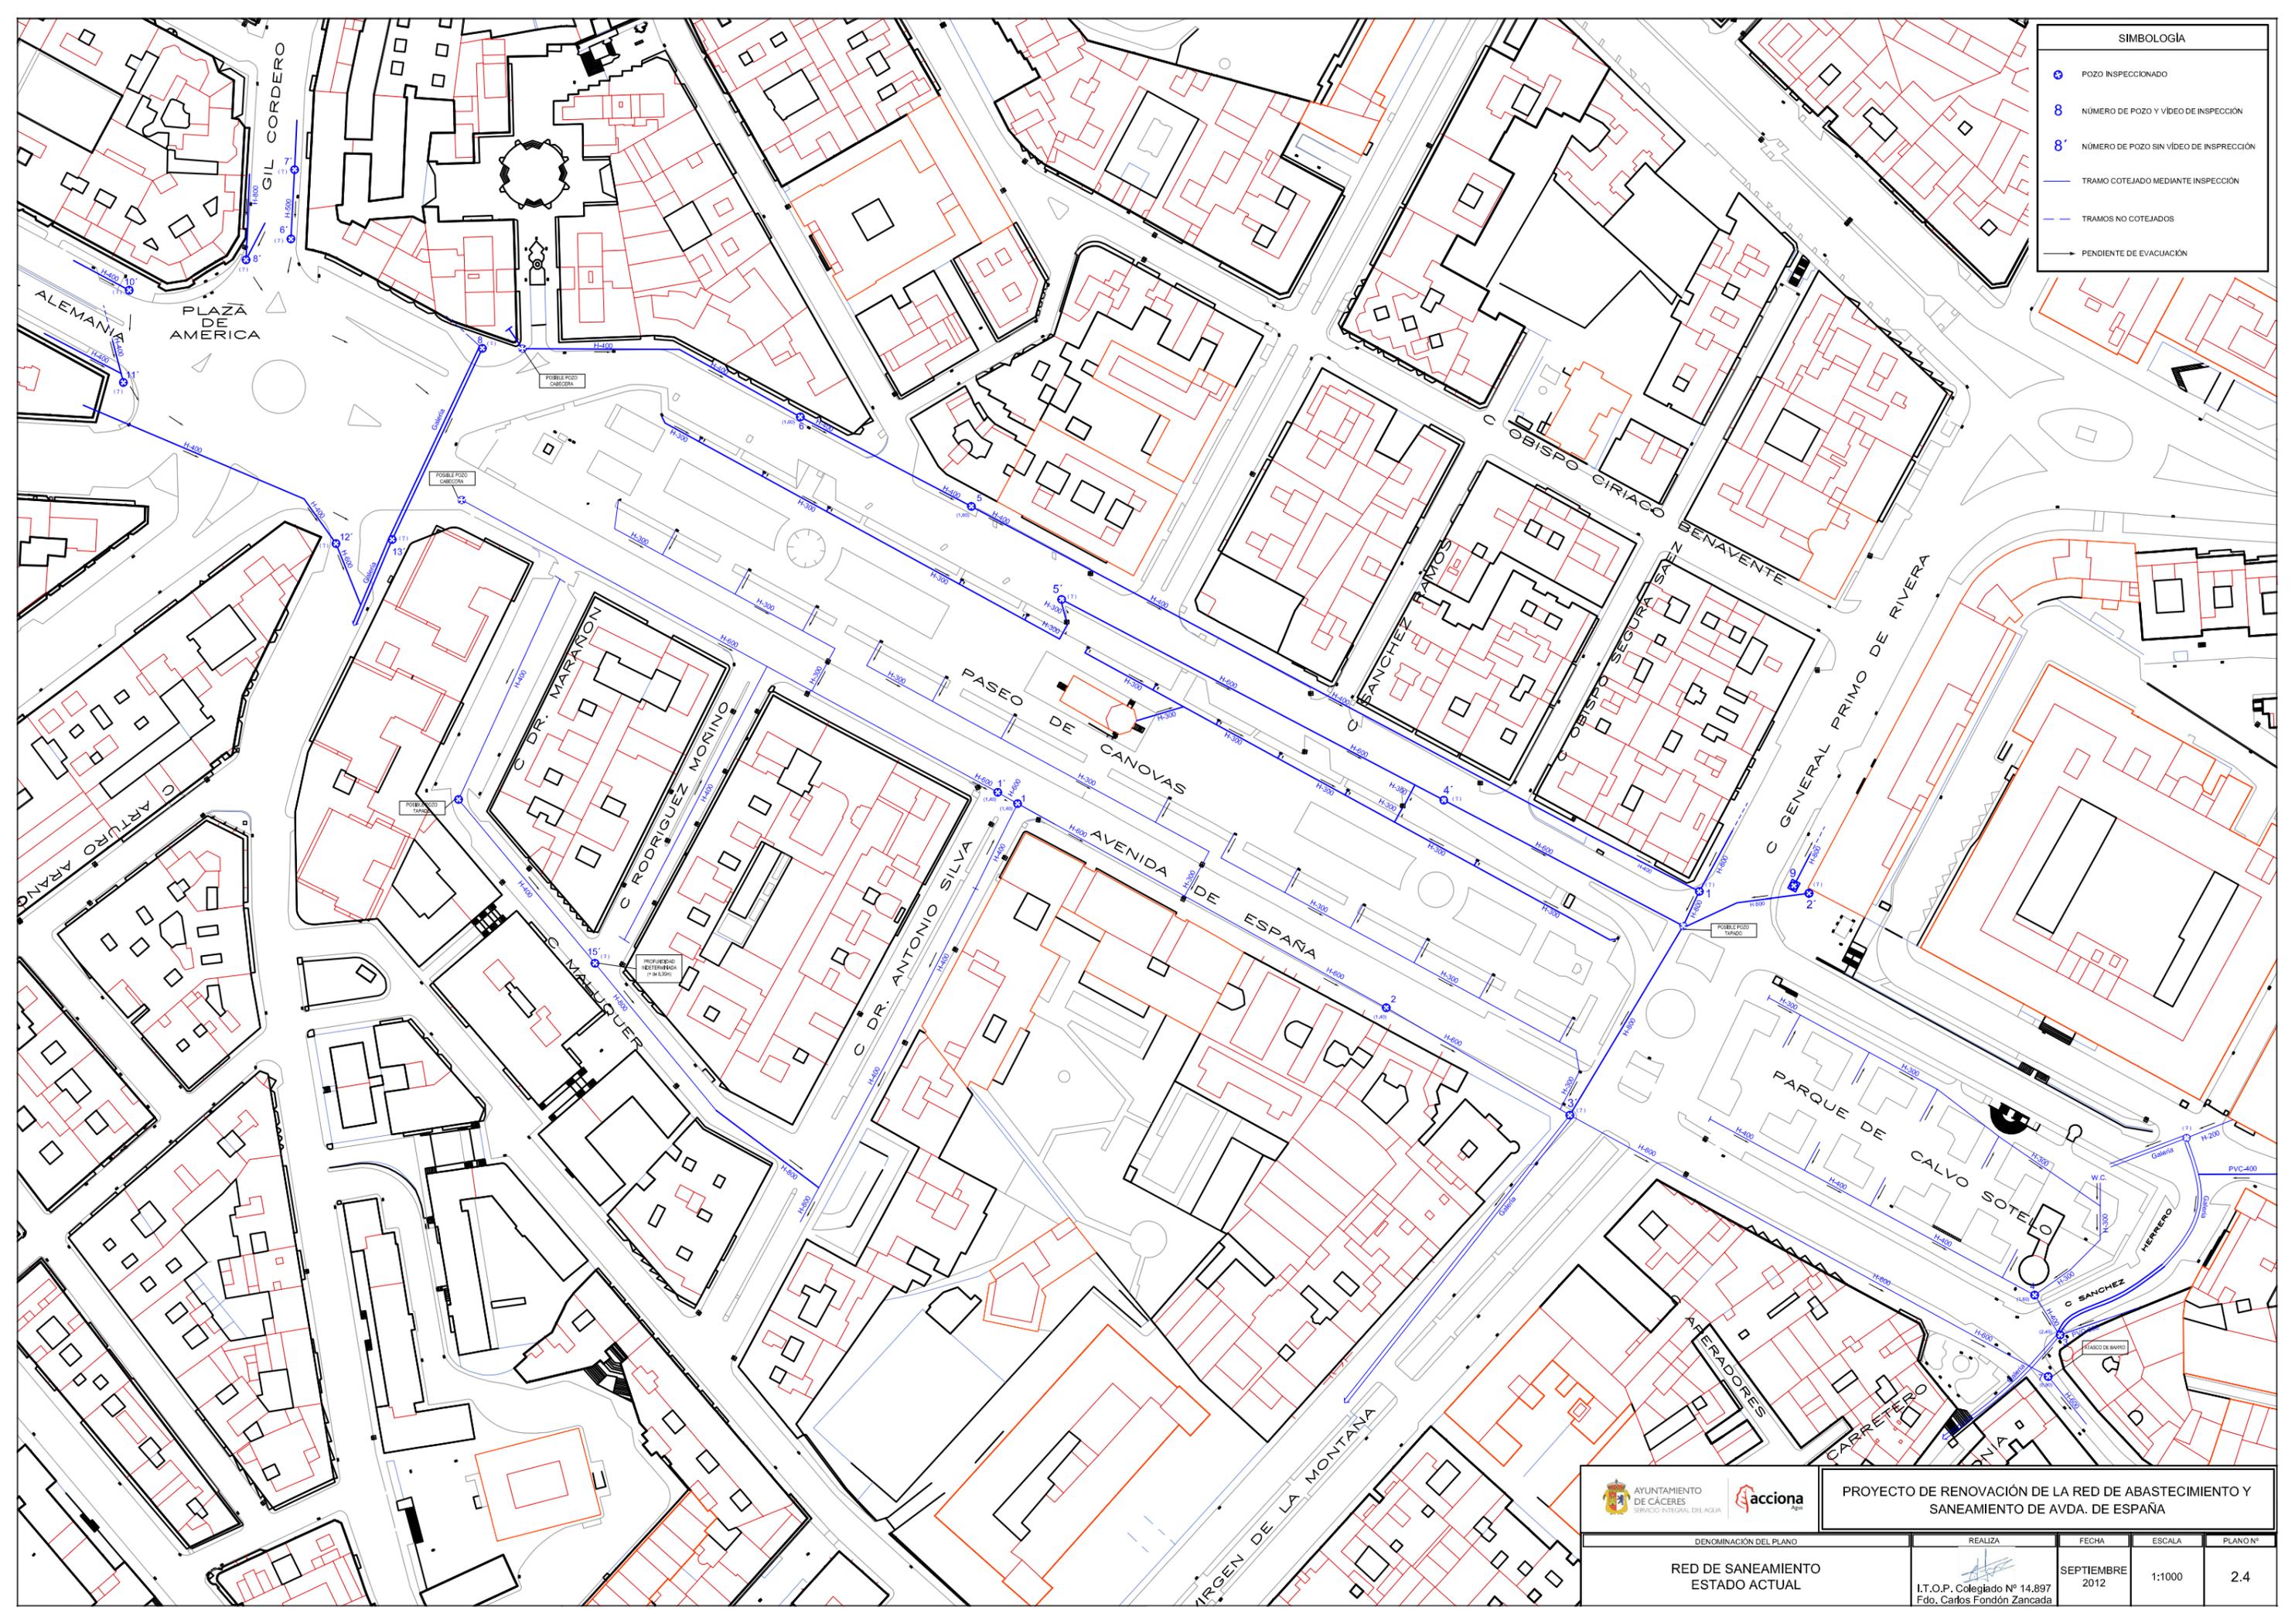

AYUNTAMIENTO DE CÁCERES <small>SERVICIO INTEGRAL DEL AGUA</small>	acciona	PROYECTO DE RENOVACIÓN DE LA RED DE ABASTECIMIENTO Y SANEAMIENTO DE AVDA. DE ESPAÑA			
		DENOMINACIÓN DEL PLANO RED DE SANEAMIENTO ESTADO ACTUAL	REALIZA I.T.O.P. Colegiado Nº 14.897 Fdo. Carlos Fondón Zancada	FECHA SEPTIEMBRE 2012	ESCALA 1:1000

SIMBOLOGÍA

- POZO DE REGISTRO
- TUBERÍA PVC PROYECTADA
- TRAMOS EXISTENTE
- PENDIENTE DE EVACUACIÓN

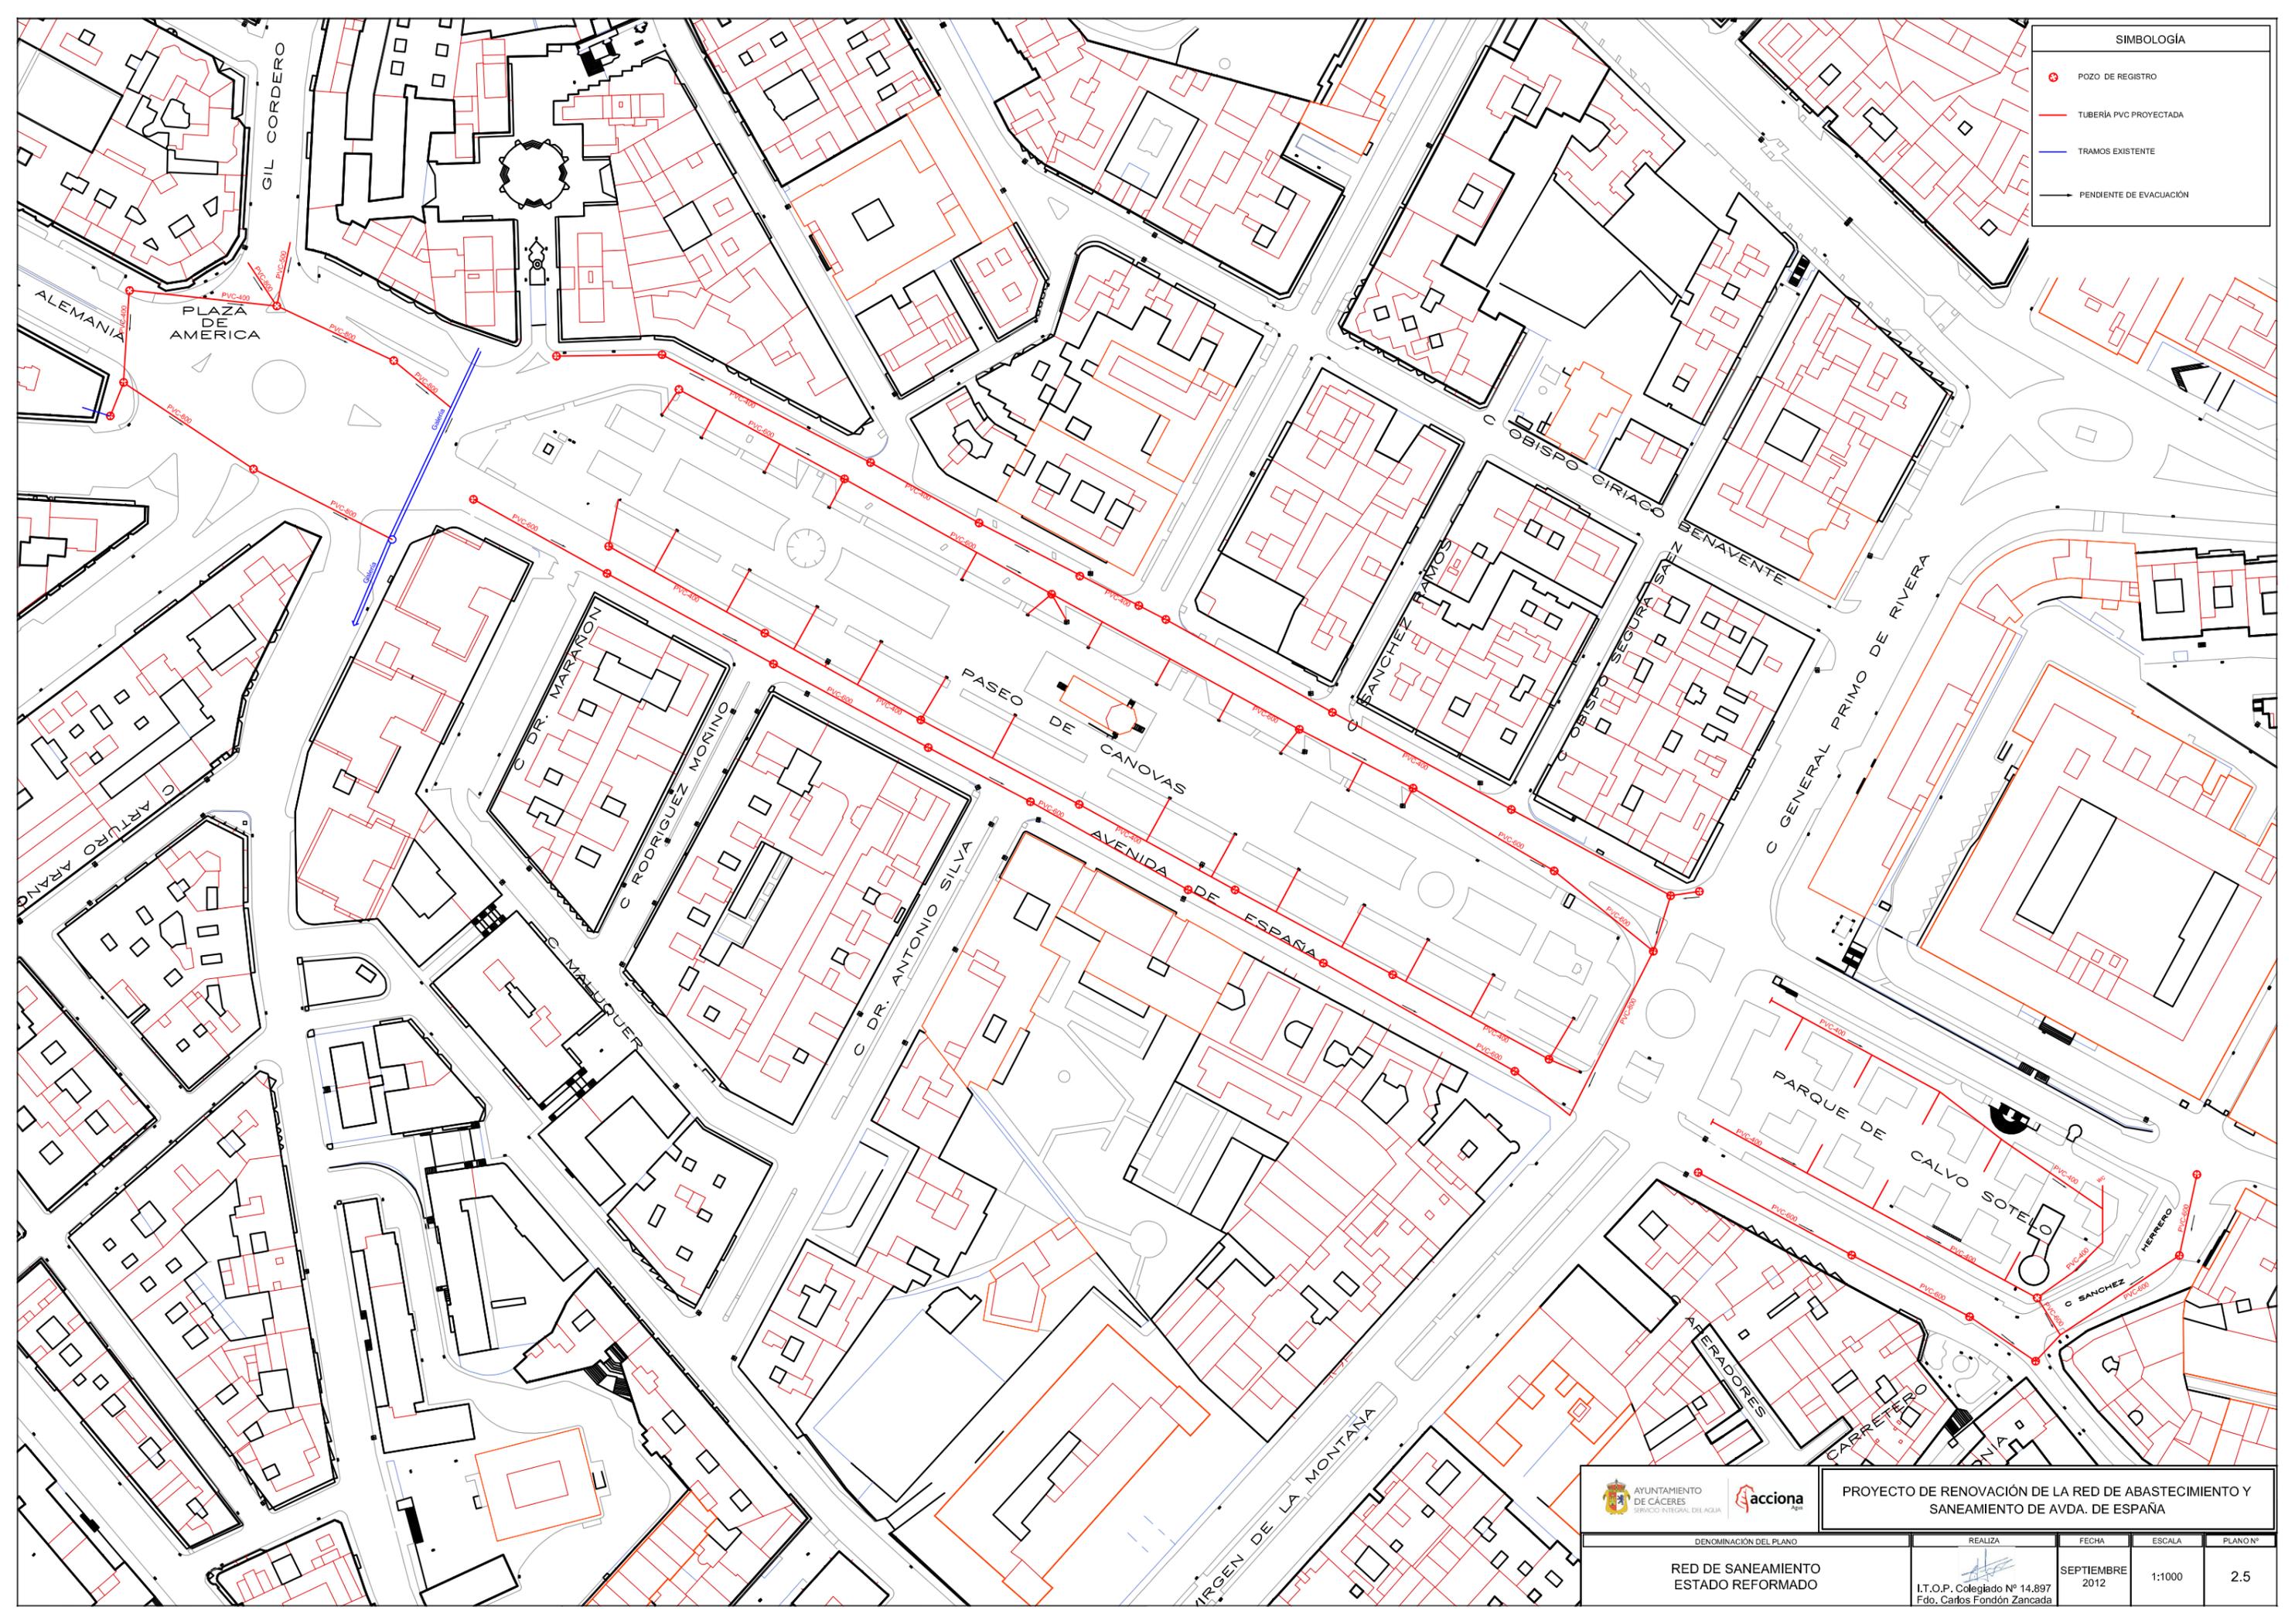

 AYUNTAMIENTO DE CÁCERES <small>SERVICIO INTEGRAL DEL AGUA</small>	 acciona <small>Agua</small>	PROYECTO DE RENOVACIÓN DE LA RED DE ABASTECIMIENTO Y SANEAMIENTO DE AVDA. DE ESPAÑA		
DENOMINACIÓN DEL PLANO	REALIZA	FECHA	ESCALA	PLANO Nº
RED DE SANEAMIENTO ESTADO REFORMADO	 I.T.O.P. Colegiado Nº 14.897 Fdo. Carlos Fondón Zancada	SEPTIEMBRE 2012	1:1000	2.5